


LEGENDA:
 ■ ÁREA SEM INTERVENÇÃO
 (LABORATÓRIO E UBS EXISTENTES)

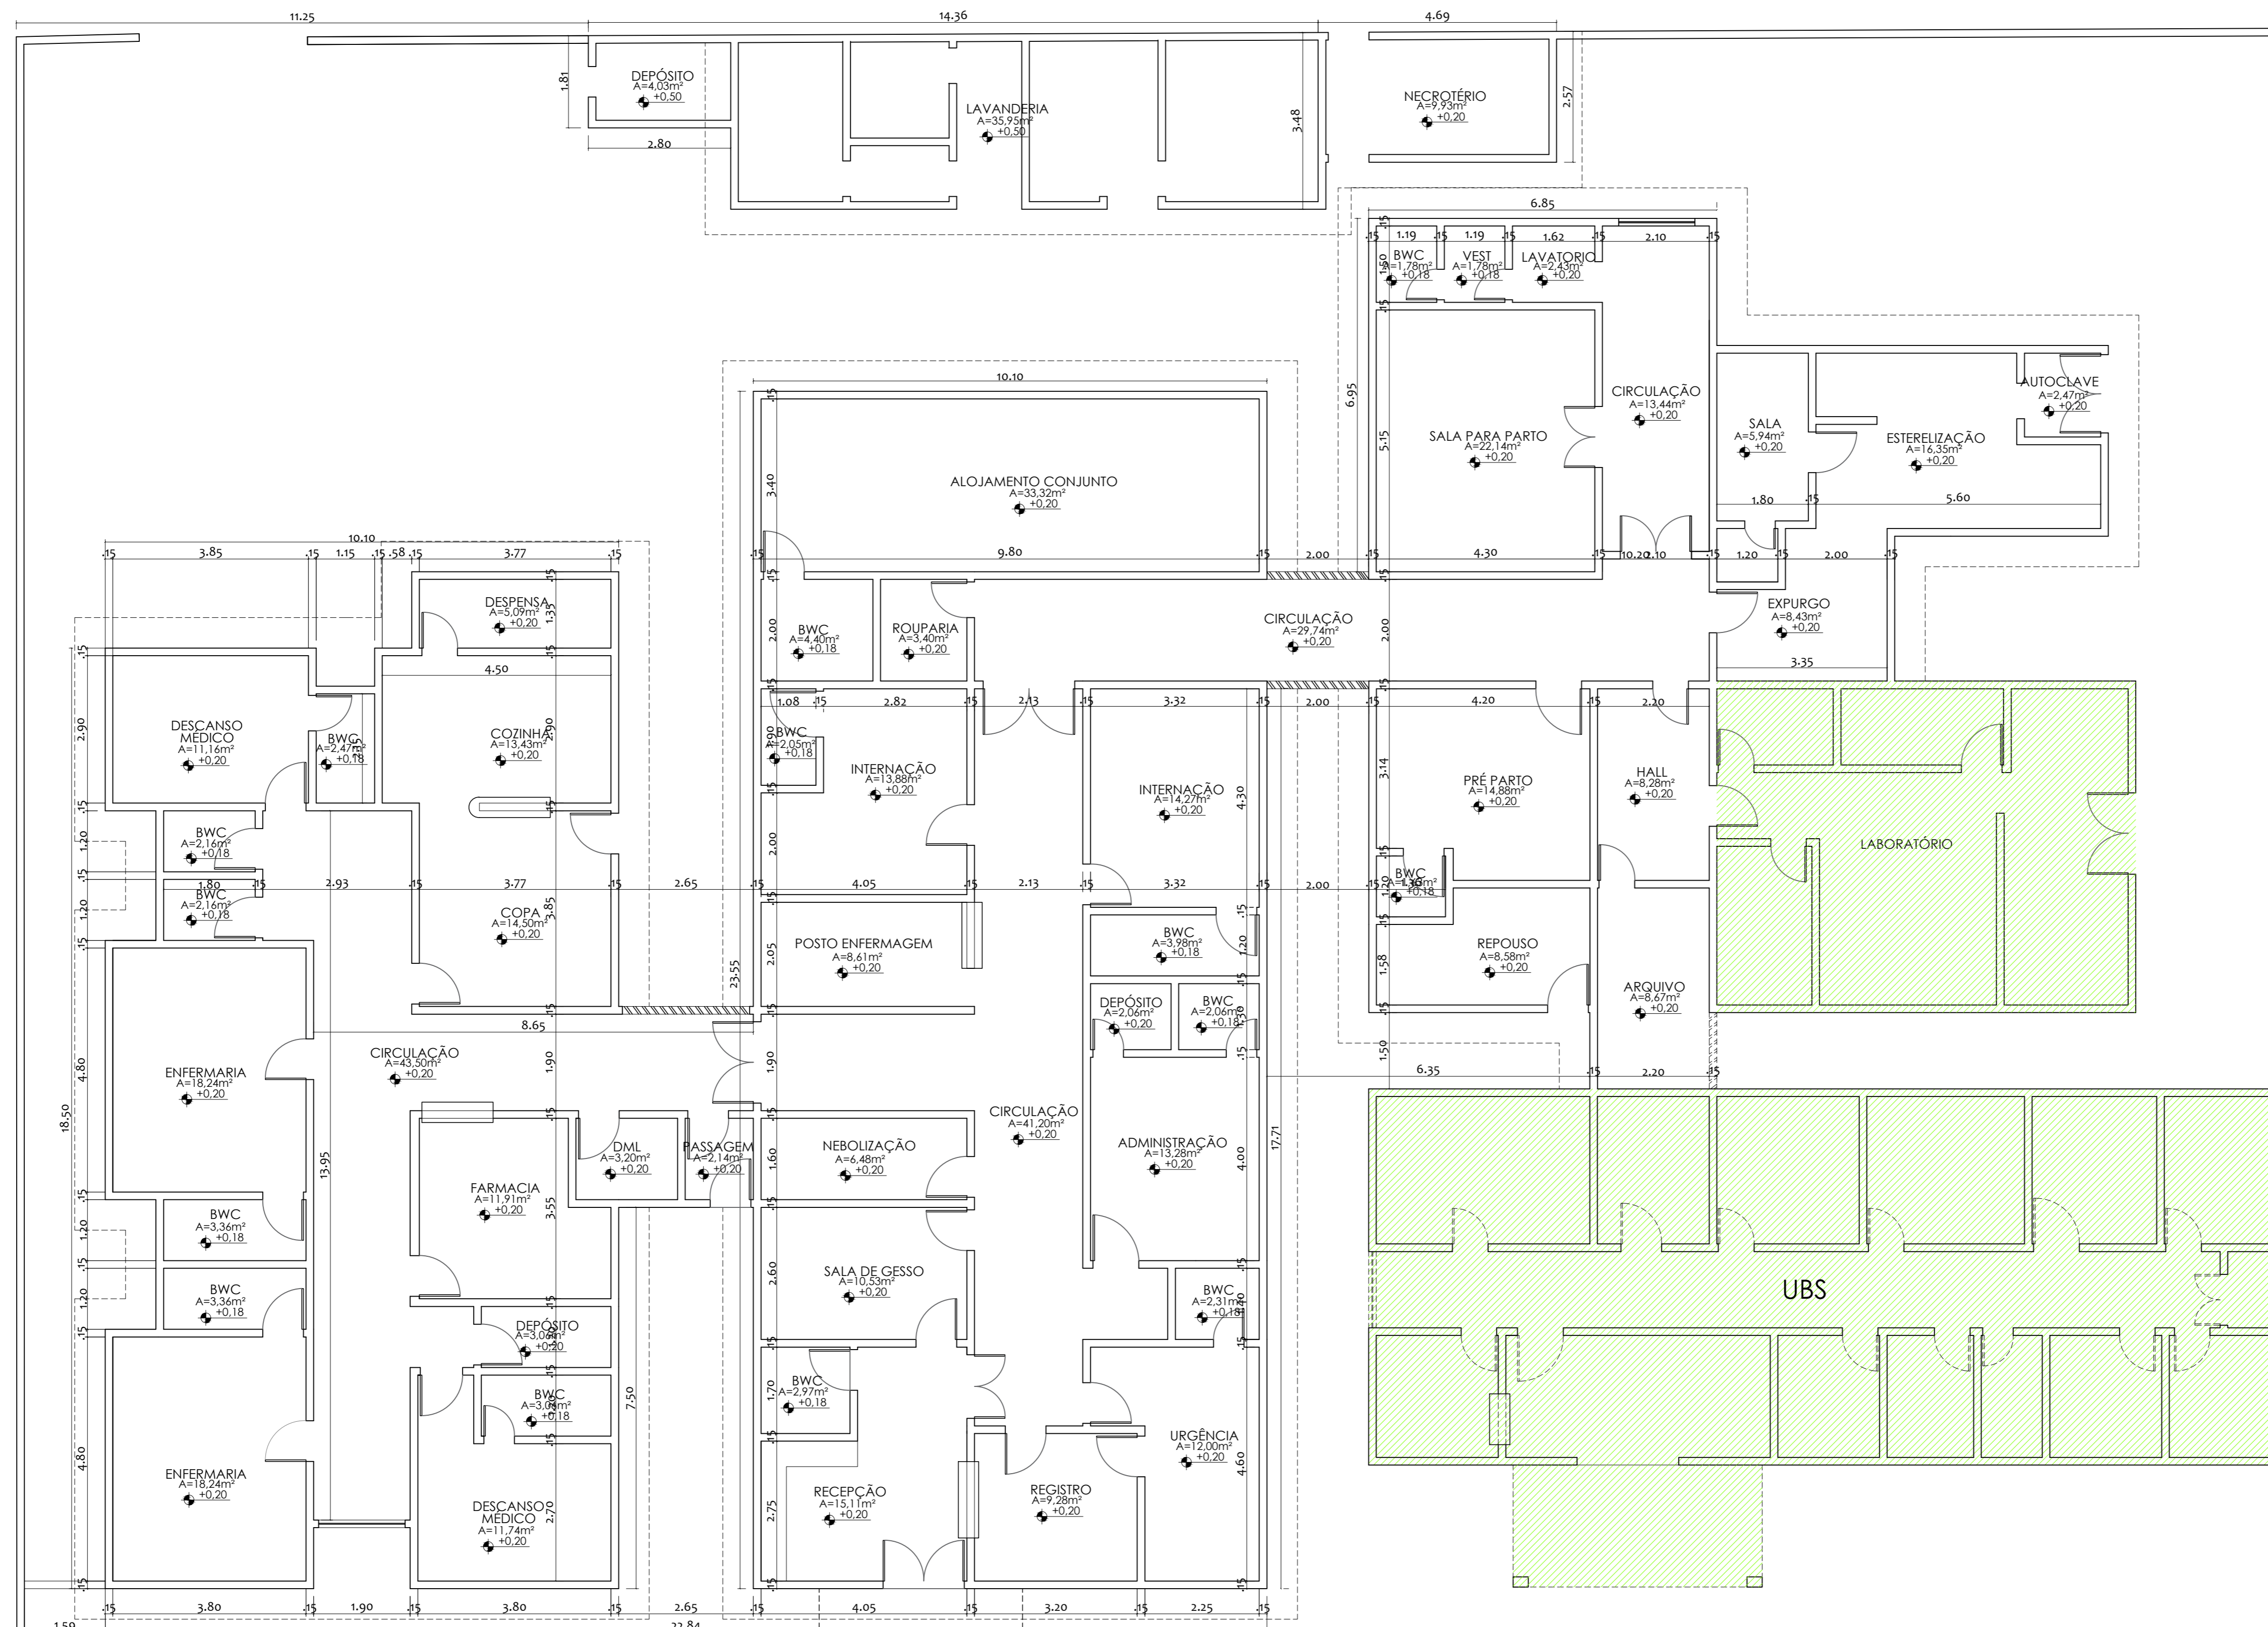

PLANTA BAIXA INICIAL
 Hospital Maternidade Santa Luzia - Carnaubais /RN
 Escala 1/75



Proprietário: Thiago Maia Mangueira Prefeito Municipal	Autor: Monaliza Souza ARQUITETA E URBANISTA CAU 472916-7
Execução:	Fiscalização:
Título: ANTEPROJETO PARA REFORMA E AMPLIAÇÃO DO HOSPITAL MUNICIPAL DE CARNAUBAIS/RN	
Endereço: RUA LUIZA ALVES MARTINS - CENTRO - CARNAUBAIS/RN	
Conteúdo: PLANTA BAIXA INICIAL	Prancha: 02/07
Desenho: MONALIZA RODRIGUES	Escalas: INDICADAS
	Data: JUNHO/2019
Modificação:	Observação:

DIREITOS AUTORAIS RESERVADOS. PROIBIDA QUALQUER MODIFICAÇÃO NO TODO OU EM PARTE, SEM AUTORIZAÇÃO POR ESCRITO DO AUTOR DO PROJETO.