


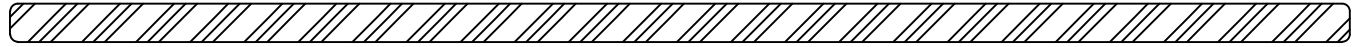

LEGENDA
 ■ PRAÇA E SOCIETY A SER CONSTRUÍDO
 LATITUDE: -5.262199°
 LONGITUDE: -36.800273°



Proprietário: _____
 Autor: _____
 Execução: _____



Obra: **CONSTRUÇÃO DE UMA PRAÇA E UM CAMPO SOCIETY DE AREIA**



Endereço: AELMÃO/CARNAUBAIS RN	Conteúdo: PLANTA DE LOCALIZAÇÃO
-----------------------------------	------------------------------------




Prancha: 01/03	Escalas: INDICADAS	Data: FEVEIRERO/2024	Desenho: THAIS BELO
-------------------	-----------------------	-------------------------	------------------------

PLANTA DE LOCALIZAÇÃO GEOREFERENCIADA
 Construção de uma praça e society de areia na comunidade Alemão, Carnaubais/RN
 SEM ESCALA

DIREITOS AUTORAIS RESERVADOS: PROIBIDA QUALQUER MODIFICAÇÃO NO TODO OU EM PARTE, SEM AUTORIZAÇÃO POR ESCRITO DO AUTOR DO PROJETO



LEGENDA
PRAÇA SER CONSTRUÍDA
LATITUDE: -5.221627°
LONGITUDE: -36.511858°

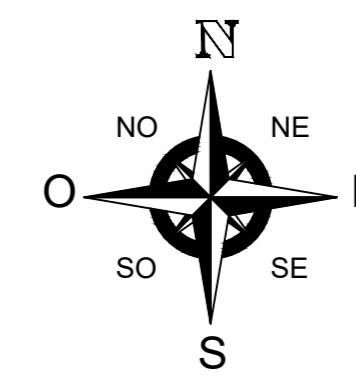


	Proprietário: _____		
	Autor: _____		
	Execução: _____		
Obra: CONSTRUÇÃO DE UMA PRAÇA NA COMUNIDADE ARENOSA			
Endereço: ARENOSA/CARNAUBAIS RN	Conteúdo: PLANTA DE LOCALIZAÇÃO		
Prancha: 01/03	Escalas: INDICADAS	Data: MARÇO/2024	Desenho: THAIS BELO

PLANTA DE LOCALIZAÇÃO GEOREFERENCIADA
Construção de uma praça na comunidade Arenosa, Carnaubais/RN
SEM ESCALA



PLANTA DE LOCALIZAÇÃO GEOREFERENCIADA
 Construção de uma praça na comunidade Bela Vista, Carnaubais/RN
 SEM ESCALA

LEGENDA

 PRAÇA SER CONSTRUÍDA

LATITUDE: -5.238346°
 LONGITUDE: -36.798626°



PREFEITURA MUNICIPAL DE
CARNAUBAIS
UMA HISTÓRIA DE AMOR E RESPEITO

Proprietário: _____

Autor: _____


Execução: _____

Obra: **CONSTRUÇÃO DE UMA PRAÇA NAS COMUNIDADES**

Endereço: BELA VISTA/CARNAUBAIS RN	Conteúdo: PLANTA DE LOCALIZAÇÃO
---------------------------------------	------------------------------------

Prancha: 01/03	Escala: INDICADAS	Data: FEVEREIRO/2024	Desenho: THAIS BELO
-------------------	----------------------	-------------------------	------------------------

DIREITOS AUTORAIS RESERVADOS: PROIBIDA QUALQUER MODIFICAÇÃO NO TODO OU EM PARTE, SEM AUTORIZAÇÃO POR ESCRITO DO AUTOR DO PROJETO

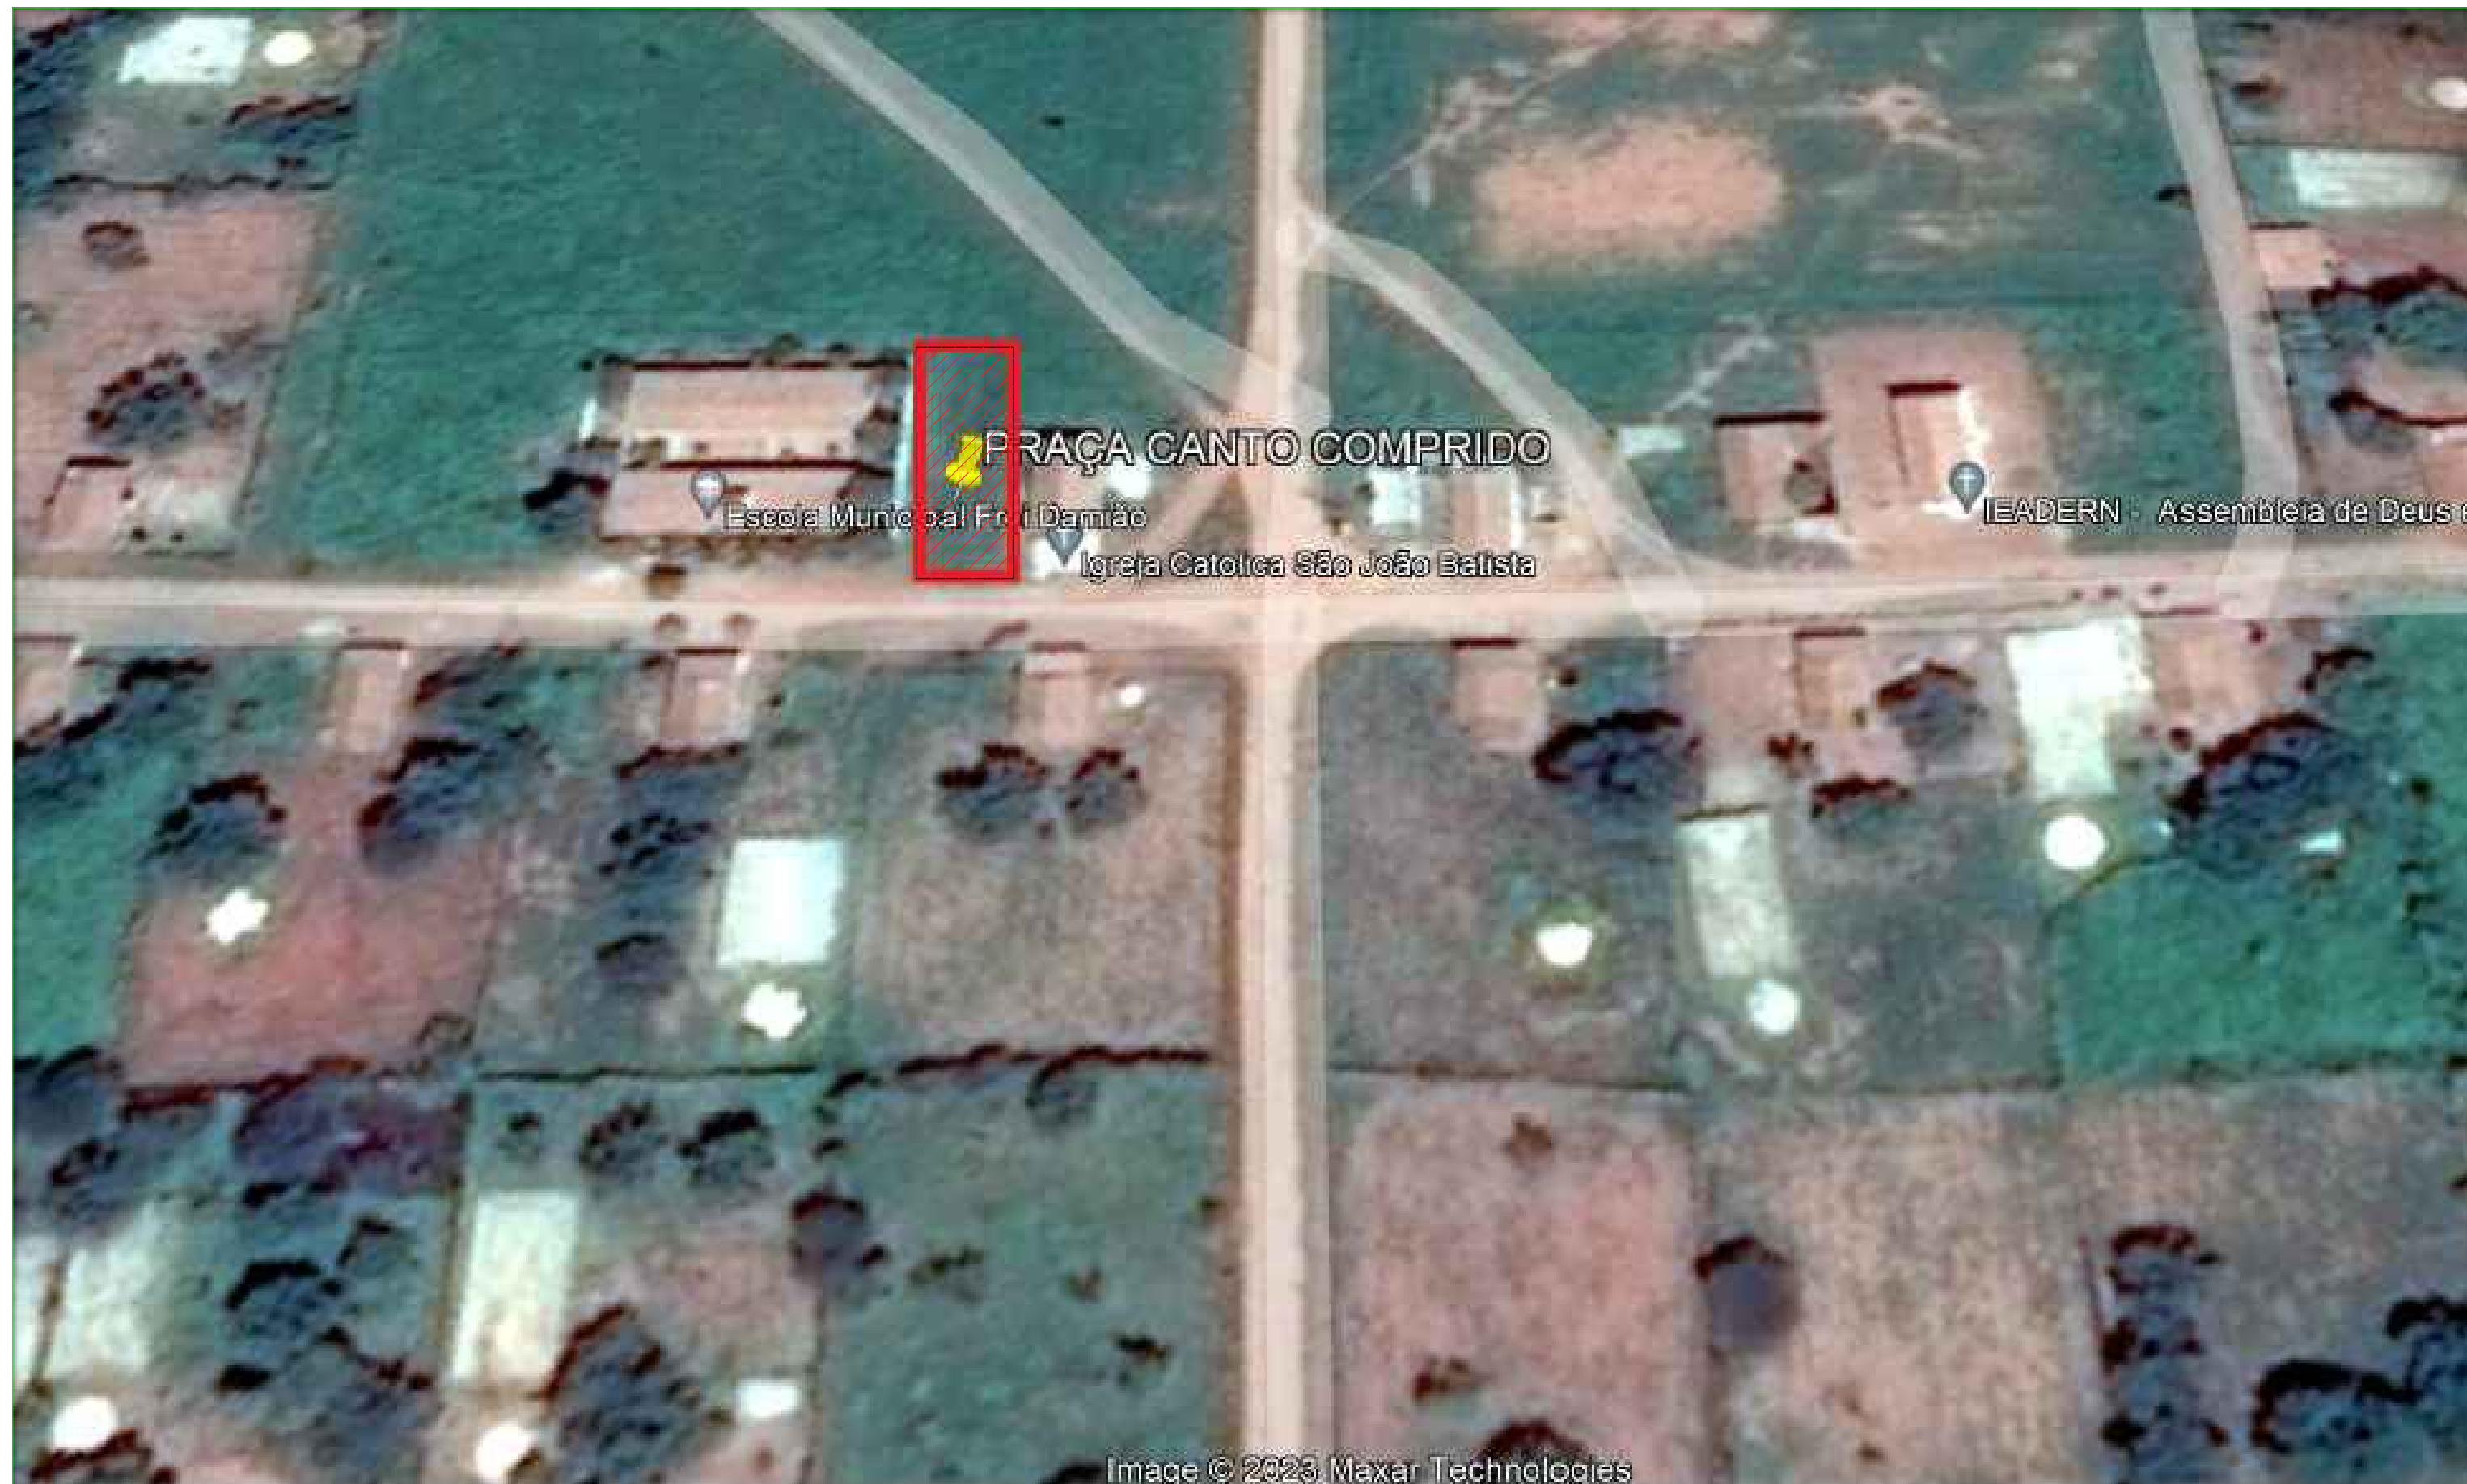

LEGENDA

■ PRAÇA SER CONSTRUÍDA

LATITUDE: -5.180789°

LONGITUDE: -36.877205°


				Proprietário: _____	
				Autor: _____	
				Execução: _____	
<hr style="border-top: 1px dashed black;"/>					
Obra:		CONSTRUÇÃO DE UMA PRAÇA NAS COMUNIDADES			
<hr style="border-top: 1px dashed black;"/>					
Endereço:			Conteúdo:		
CANTO COMPRIDO/CARNAUBAIS RN			PLANTA DE LOCALIZAÇÃO		
<hr style="border-top: 1px dashed black;"/>					
Prancha:	Escalas:	Data:	Desenho:		
01/03	INDICADAS	FEVEREIRO/2024	THAIS BELO		

PLANTA DE LOCALIZAÇÃO GEOREFERENCIADA
 Construção de uma praça na comunidade Canto Comprido, Carnaubais/RN
 SEM ESCALA

DIREITOS AUTORAIS RESERVADOS: PROIBIDA QUALQUER MODIFICAÇÃO NO TODO OU EM PARTE, SEM AUTORIZAÇÃO POR ESCRITO DO AUTOR DO PROJETO



LEGENDA
PRAÇA SER CONSTRUÍDA
LATITUDE: - 5°19'53.83"S
LONGITUDE: - 36°49'41.82"O

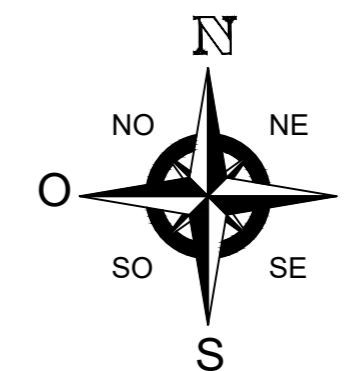

Proprietário: _____
Autor: _____
Execução: _____

Obra: **CONSTRUÇÃO DE UMA PRAÇA NA COMUNIDADE CASINHAS**

Endereço: CASINHAS/CARNAUBAIS RN

Conteúdo: PLANTA DE LOCALIZAÇÃO

Prancha: 01/03	Escalas: INDICADAS	Data: MARÇO/2024	Desenho: THAIS BELO
-------------------	-----------------------	---------------------	------------------------

PLANTA DE LOCALIZAÇÃO GEOREFERENCIADA
Construção de uma praça na comunidade Casinhas, Carnaubais/RN
SEM ESCALA

DIREITOS AUTORAIS RESERVADOS: PROIBIDA QUALQUER MODIFICAÇÃO NO TODO OU EM PARTE, SEM AUTORIZAÇÃO POR ESCRITO DO AUTOR DO PROJETO



Image © 2023 Maxar Technologies

LEGENDA

PRAÇA SER CONSTRUÍDA

LATITUDE: -5.318257°


LONGITUDE: -36.823912°




Proprietário: _____

Autor: _____


Execução: _____

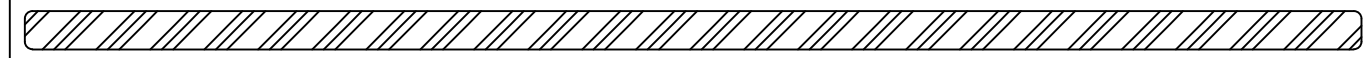

Obra: **CONSTRUÇÃO DE UMA PRAÇA NAS COMUNIDADES**

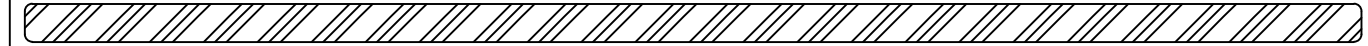


Endereço: PAI JOÃO/CARNUBAIS RN	Conteúdo: PLANTA DE LOCALIZAÇÃO
------------------------------------	------------------------------------

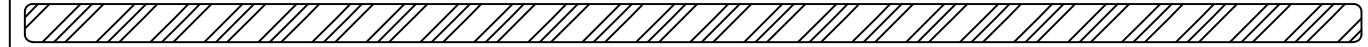

Prancha: 01/03	Escalas: INDICADAS	Data: FEVEREIRO/2024	Desenho: THAIS BELO
-------------------	-----------------------	-------------------------	------------------------

PLANTA DE LOCALIZAÇÃO GEOREFERENCIADA
 Construção de uma praça na comunidade Pai João, Carnaubais/RN
 SEM ESCALA

DIREITOS AUTORAIS RESERVADOS: PROIBIDA QUALQUER MODIFICAÇÃO NO TODO OU EM PARTE, SEM AUTORIZAÇÃO POR ESCRITO DO AUTOR DO PROJETO

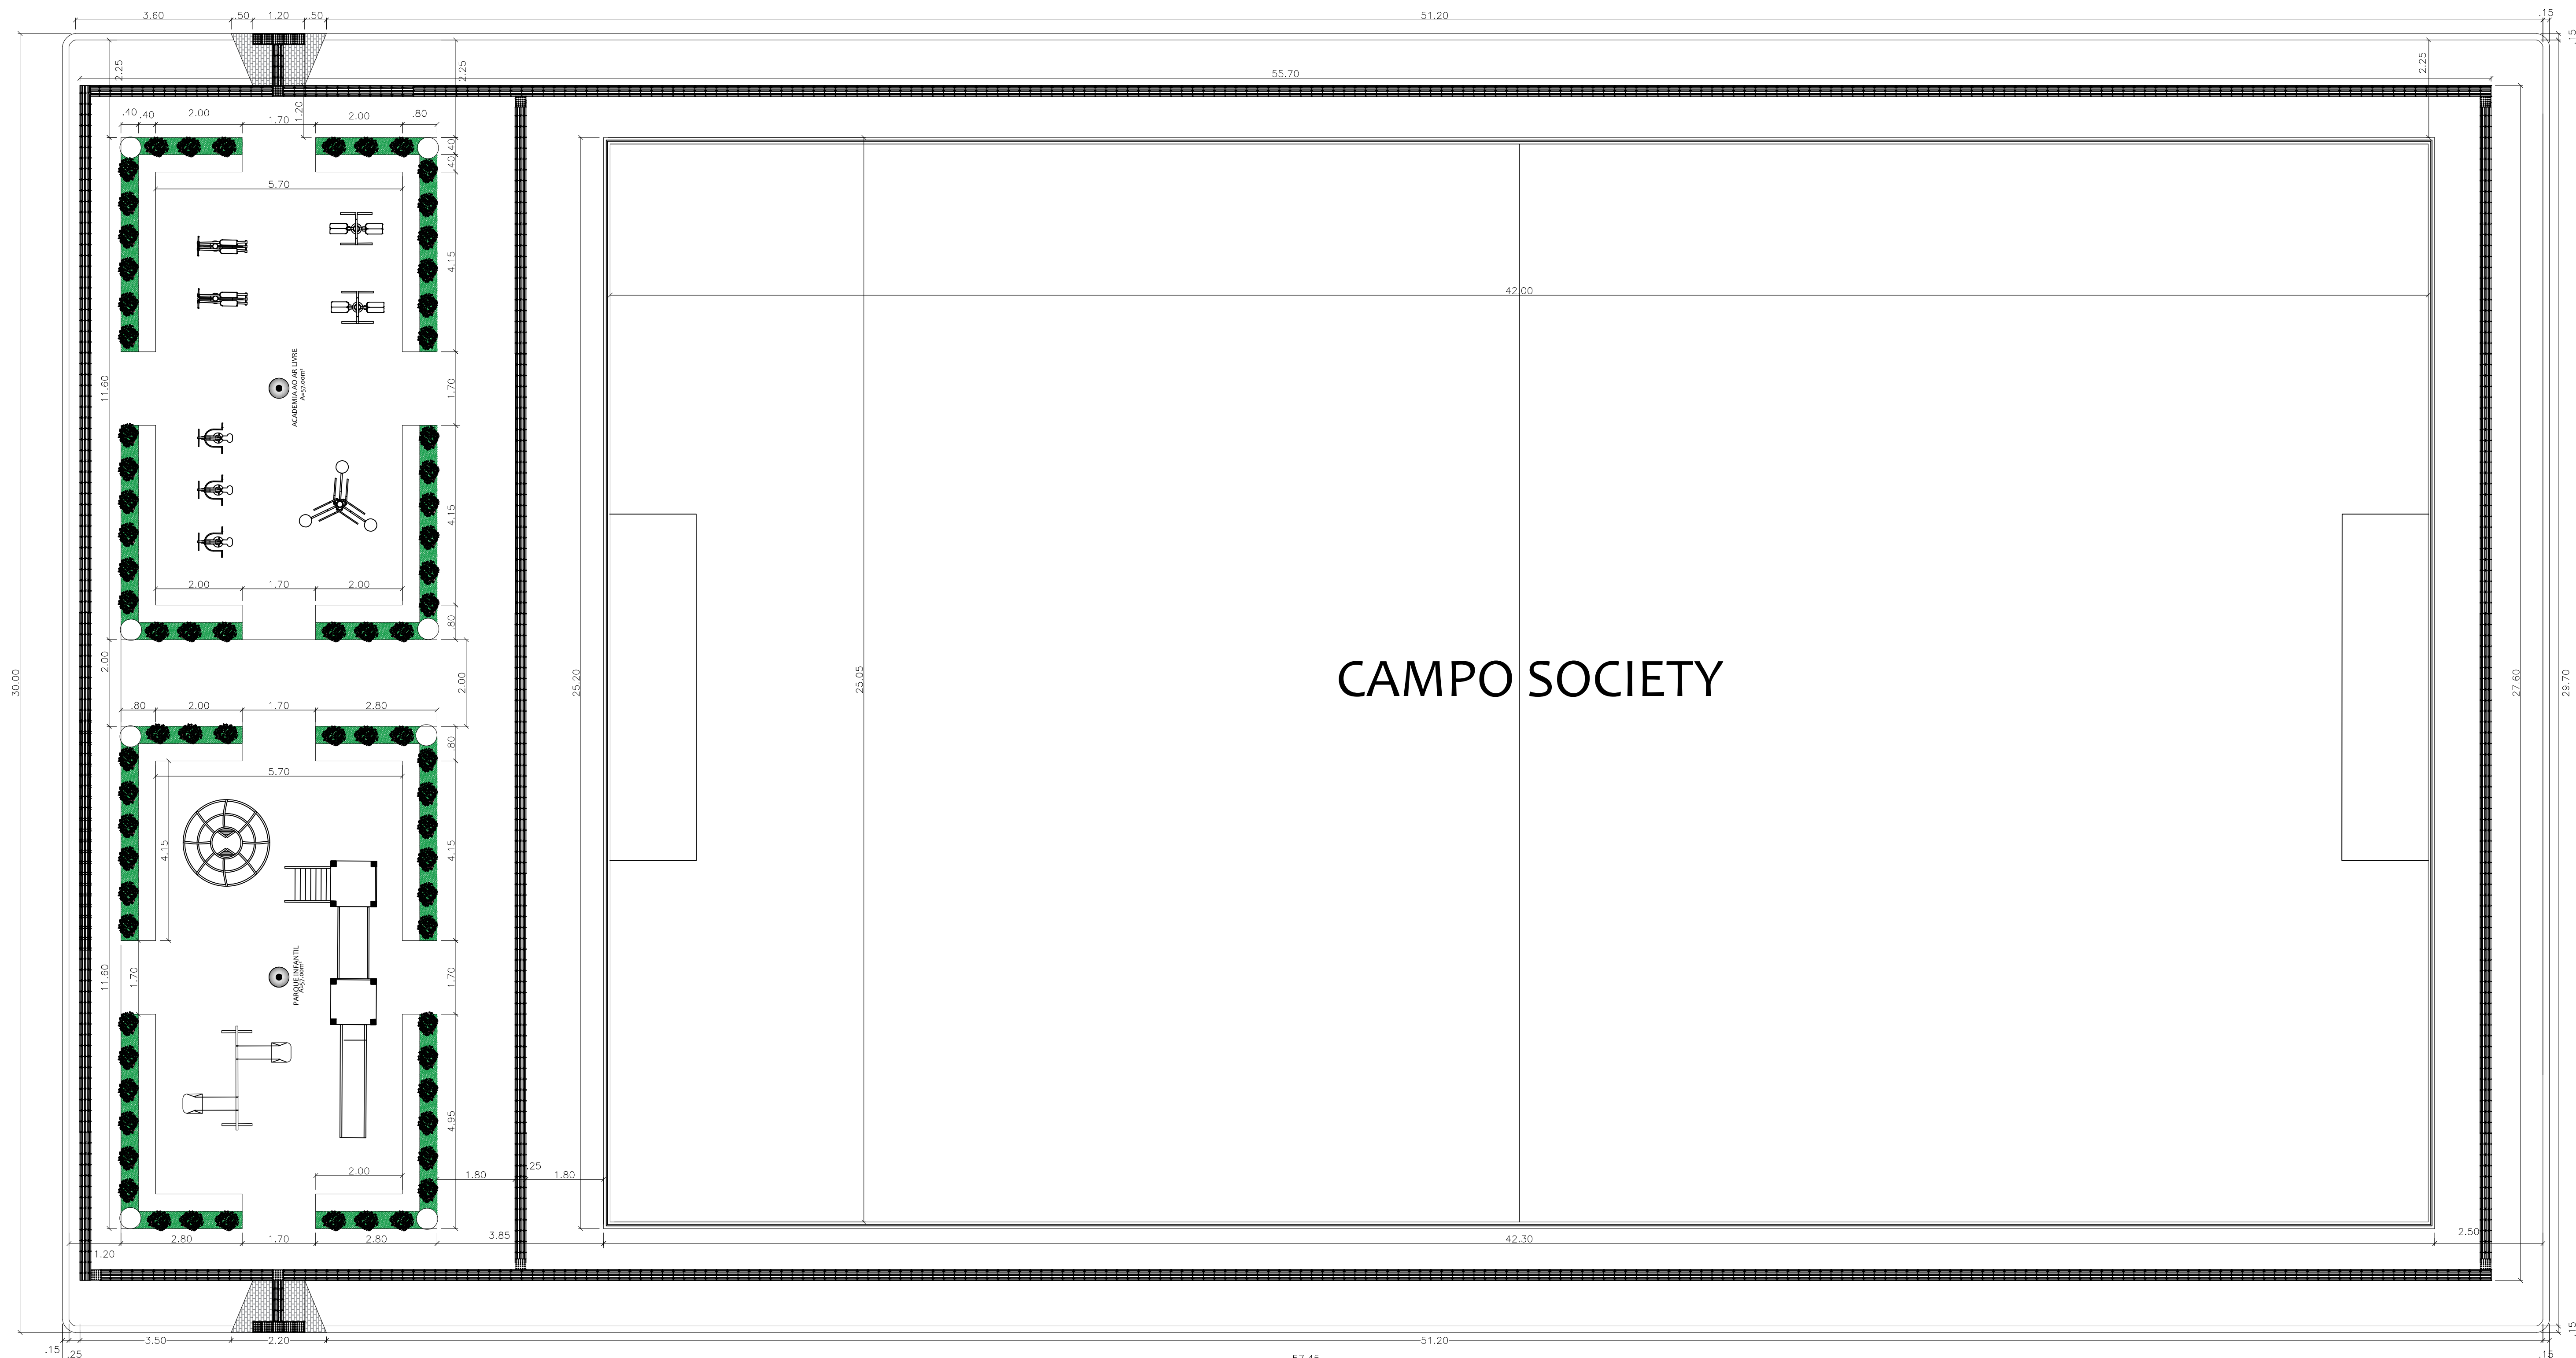

PLANTA BAIXA DA PRAÇA
 Construção de uma praça para a comunidade
 Alemão/Carnaubais-RN
 Escala: 1/100

QUADRO DE ÁREAS, REVESTIMENTOS E QUANTITATIVOS: PRAÇA

ÁREA TOTAL DA PRAÇA:	300m²
ÁREA TOTAL DE PAISAGISMO:	43,92m²
ÁREA ACADEMIA AO AR LIVRE:	57,00m²
PARQUE INFANTIL:	57,00m²
ÁREA PERMEÁVEL:	43,92m²
ÁREA IMPERMEÁVEL:	256,08m²

PISOS E FORRAÇÕES

PISOS E FORRAÇÕES	ÁREA REPRESENT.
PISO INTERTRAVADO	255,52m²
GRAMA SINTÉTICA	0,00m²
PISO TÁTIL DE ALERTA NA COR AMARELO - (25x25)cm:	1,00m²
PISO TÁTIL DIRECIONAL NA COR AMARELO - (25x25)cm:	20,08m²

LEGENDA MOBILIÁRIO URBANO:


	POSTE DE LUZ COLONIAL GLOBO-LUZ 6.000K	8 UND
	LIXEIRA ECOLÓGICA - 2 UNIDADES	01 UND
	CARROSEL	01 UND
	BALANÇO EM FERRO	01 UND
	PLAYGROUND	01 UND
	EQ. IDOSOS	08 UND

LEGENDA EQUIPAMENTOS URBANOS EXISTENTES:

	POSTE DE ENERGIA	02 UND
--	------------------	--------

MEMORIAL PAISAGÍSTICO - PRAÇA + CALÇADA

REPRES.	NOME POPULAR	NOME CIENTÍFICO	PEQ.	MED.	GRD.	QUANTIDADE
	GRAMA SINTÉTICA		-	-	-	43,92m²
	IXORA		-	-	-	43,92m²



Proprietário: _____
 Autor: _____
 Execução: _____


Obra: **PROJETO DE CONSTRUÇÃO DE PRAÇAS NAS COMUNIDADES DE CARNAUBAIS**

Endereço: CASINHAS; PAI JOÃO; BELA VISTA; CANTO COMPRIDO/CARNAUBAIS RN

Conteúdo: PLANTA BAIXA; QUADRO DE ÁREAS E REVESTIMENTOS

Prancha: 02/03 Escalas: INDICADAS Data: NOVEMBRO/2023 Desenho: THAIS BELO

DIREITOS AUTORAIS RESERVADOS: PROIBIDA QUALQUER MODIFICAÇÃO NO TODO OU EM PARTE, SEM AUTORIZAÇÃO POR ESCRITO DO AUTOR DO PROJETO

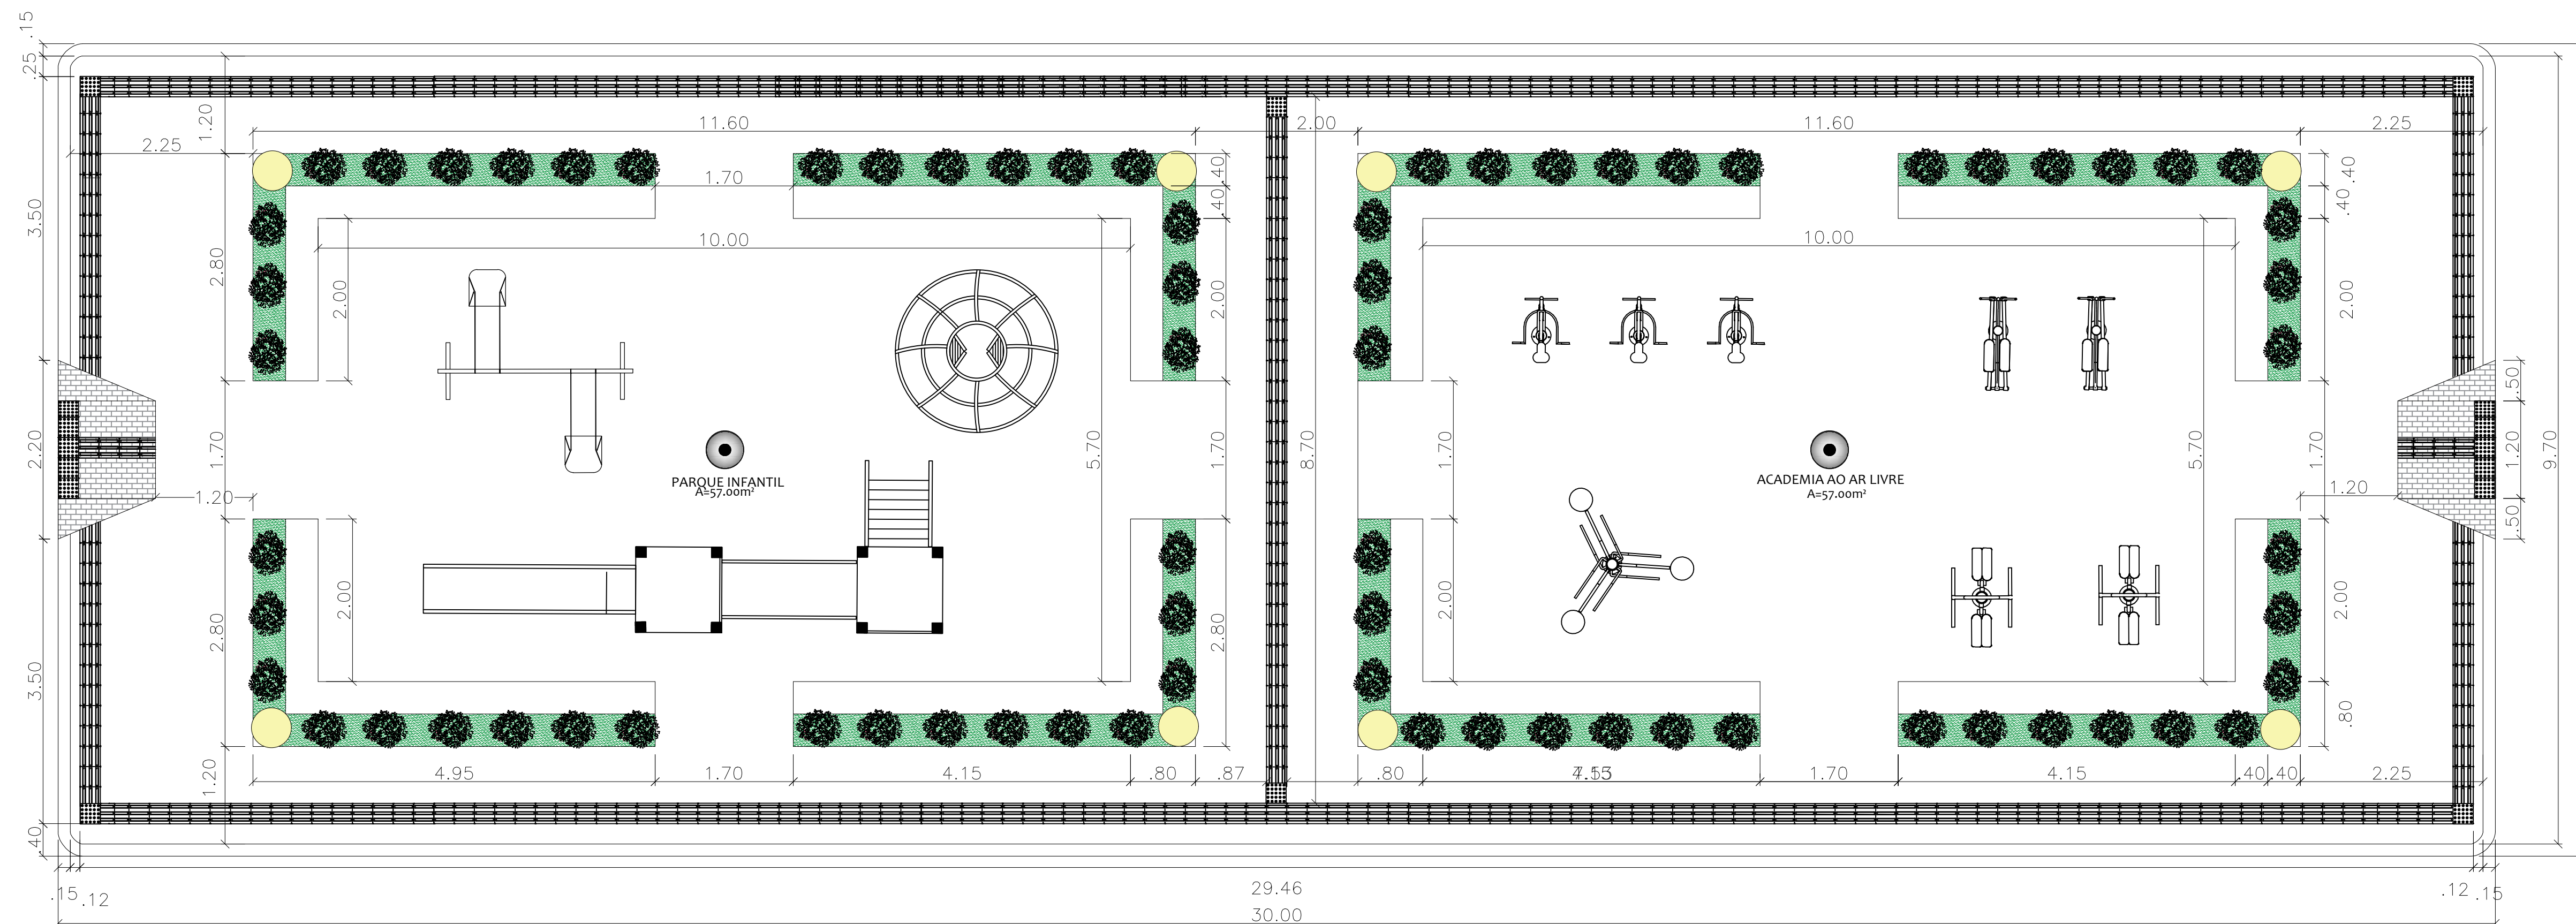

PLANTA BAIXA DA PRAÇA

Construção de uma praça para a comunidade Casinhas/Carnaubais-RN

Escala: 1/50

QUADRO DE ÁREAS, REVESTIMENTOS E QUANTITATIVOS: PRAÇA

ÁREA TOTAL DA PRAÇA:	360,00m ²
ÁREA TOTAL DE PAISAGISMO:	69,22m ²
ÁREA ACADEMIA AO AR LIVRE:	57,00m ²
PARQUE INFANTIL:	57,00m ²
ÁREA PERMEÁVEL:	23,52m ²
ÁREA IMPERMEÁVEL:	336,48m ²

PISOS E FORRAÇÕES

	ÁREA REPRESENT.
PISO INTERTRAVADO	303,00m ²
GRAMA SINTÉTICA	57,00m ²
PISO TÁTIL DE ALERTA NA COR AMARELO - (25x25)cm:	4,00m ²
PISO TÁTIL DIRECIONAL NA COR AMARELO - (25x25)cm:	55,00m ²

LEGENDA MOBILIÁRIO URBANO:

	POSTE DE LUZ COLONIAL GLOBO-LUZ 6.000K	8 UND
	LIXEIRA ECOLÓGICA - 2 UNIDADES	01 UND
	CARROSEL	01 UND
	BALANÇO EM FERRO	01 UND
	PLAYGROUND	01 UND
	EQ. IDOSOS	08 UND

LEGENDA EQUIPAMENTOS URBANOS EXISTENTES:

	POSTE DE ENERGIA	02 UND
--	------------------	--------

MEMORIAL PAISAGÍSTICO - PRAÇA + CALÇADA

REPRES.	NOME POPULAR	NOME CIENTÍFICO	PEQ.	MED.	GRD.	QUANTIDADE
	GRAMA SINTÉTICA		-	-	-	57,00m ²
	IXORA		-	-	-	10,21m ²



Proprietário: _____

Autor: _____

Execução: _____

Obra: **PROJETO DE CONSTRUÇÃO DE PRAÇAS NAS COMUNIDADES DE CARNAUBAIS**

Endereço: CASINHAS; PAI JOÃO; BELA VISTA; CANTO COMPRIDO/CARNAUBAIS RN

Conteúdo: PLANTA BAIXA; QUADRO DE ÁREAS E REVESTIMENTOS


Prancha: 02/03

Escala: INDICADAS

Data: FEVEREIRO/2024


Desenho: THAIS BELO

DIREITOS AUTORAIS RESERVADOS: PROIBIDA QUALQUER MODIFICAÇÃO NO TODO OU EM PARTE, SEM AUTORIZAÇÃO POR ESCRITO DO AUTOR DO PROJETO

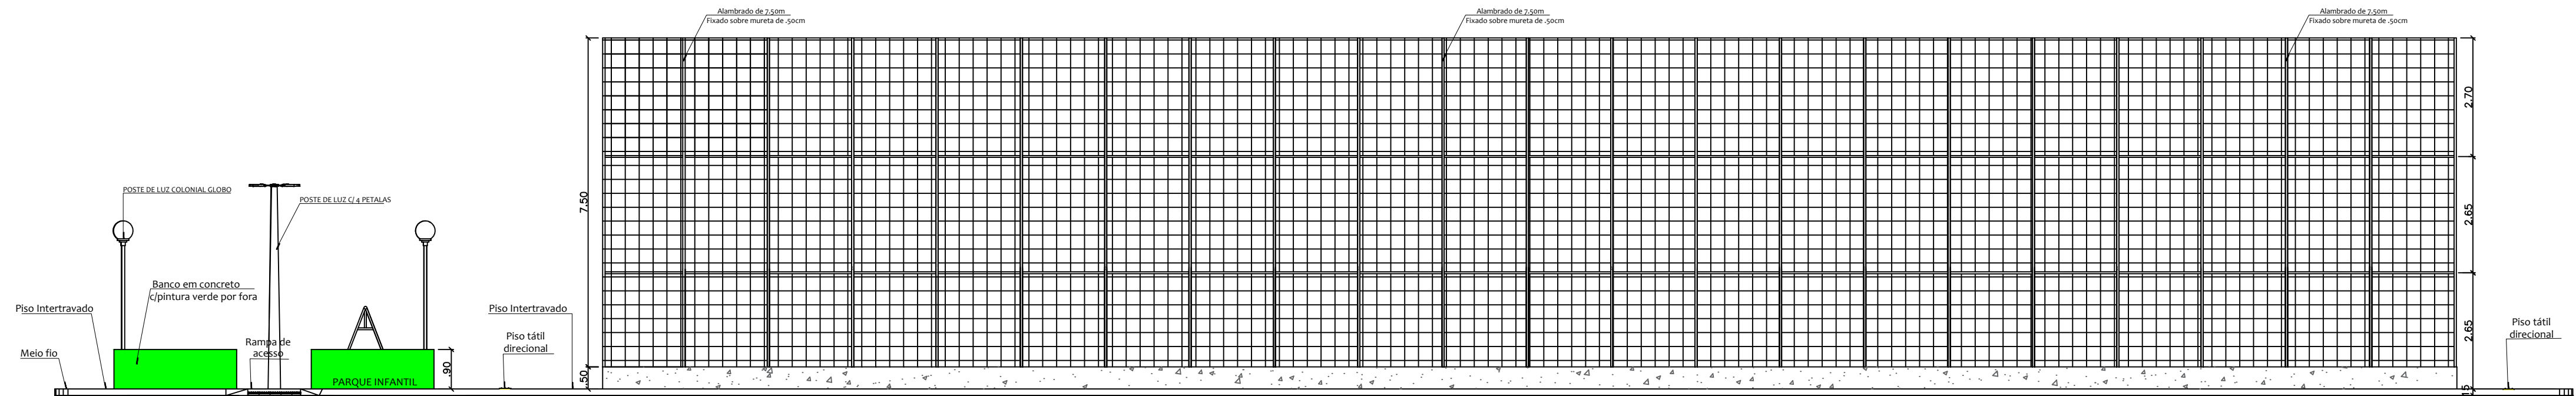

VISTA FRONTAL DO COMPLEXO ALEMÃO

Escala: 1/100

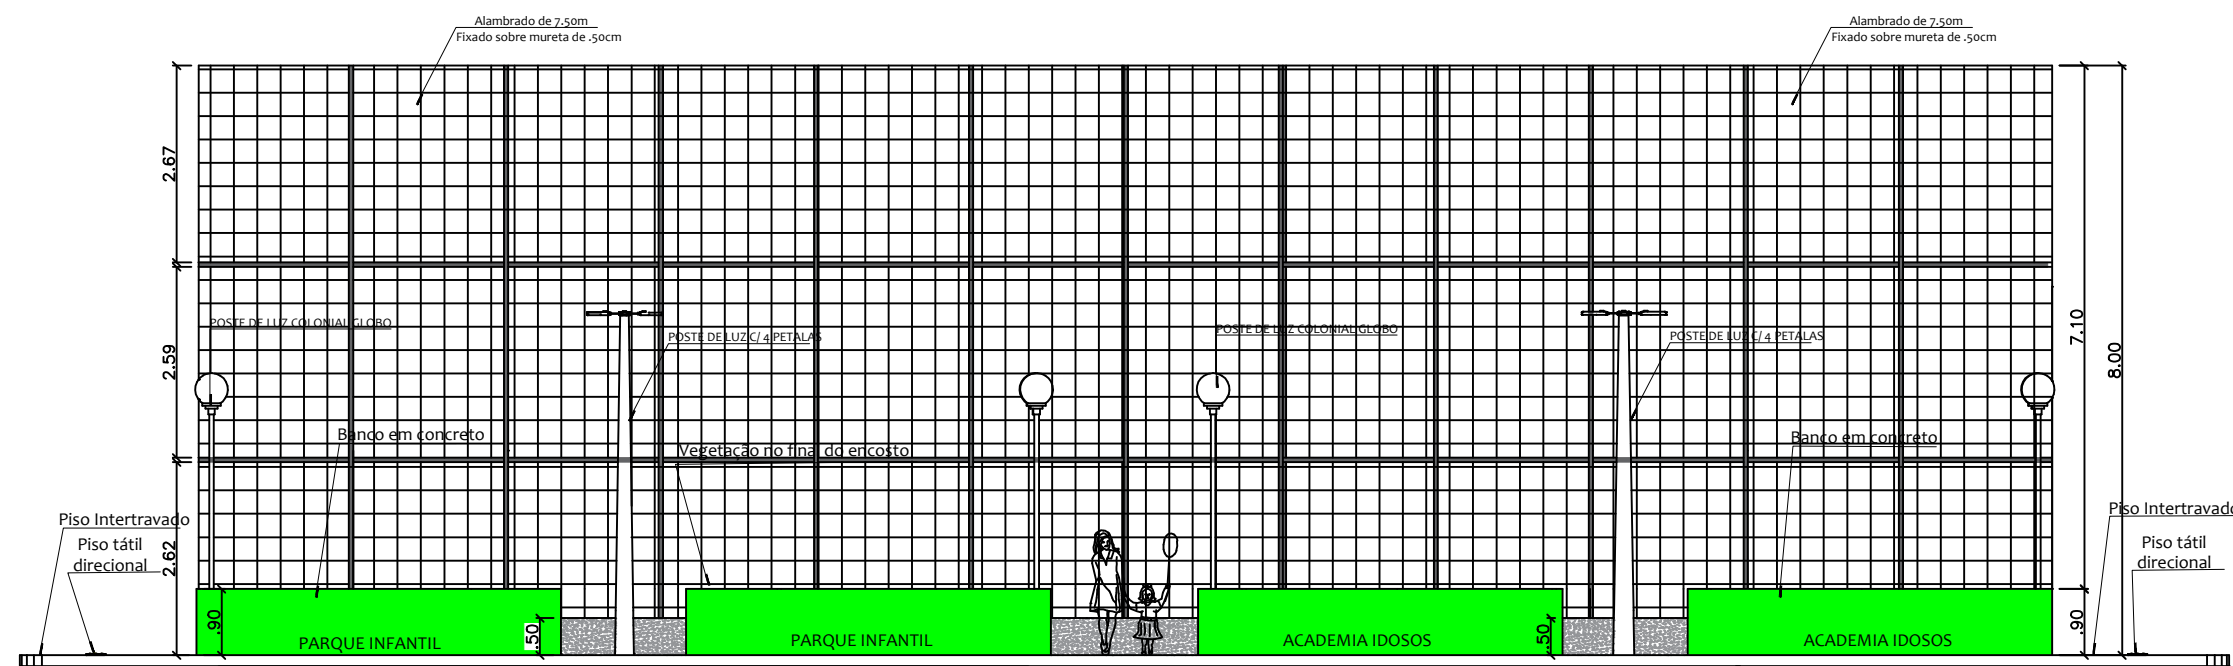

VISTA LATERAL DO COMPLEXO ALEMÃO

Escala: 1/100



Proprietário: _____

Autor: _____

Execução: _____

Obra: **PROJETO DE CONSTRUÇÃO DE UMA PRAÇA E UM SOCIETY NA COMUNIDADE ALEMÃO**

Endereço:
COMUNIDADE
ALEMÃO/CARNAUBAIS RN

Conteúdo:
VISTAS;


Prancha:
03/03

Escalas:
INDICADAS

Data:
FEVEREIRO/2024


Desenho:
THAIS BELO

DIREITOS AUTORAIS RESERVADOS: PROIBIDA QUALQUER MODIFICAÇÃO NO TODO OU EM PARTE, SEM AUTORIZAÇÃO POR ESCRITO DO AUTOR DO PROJETO

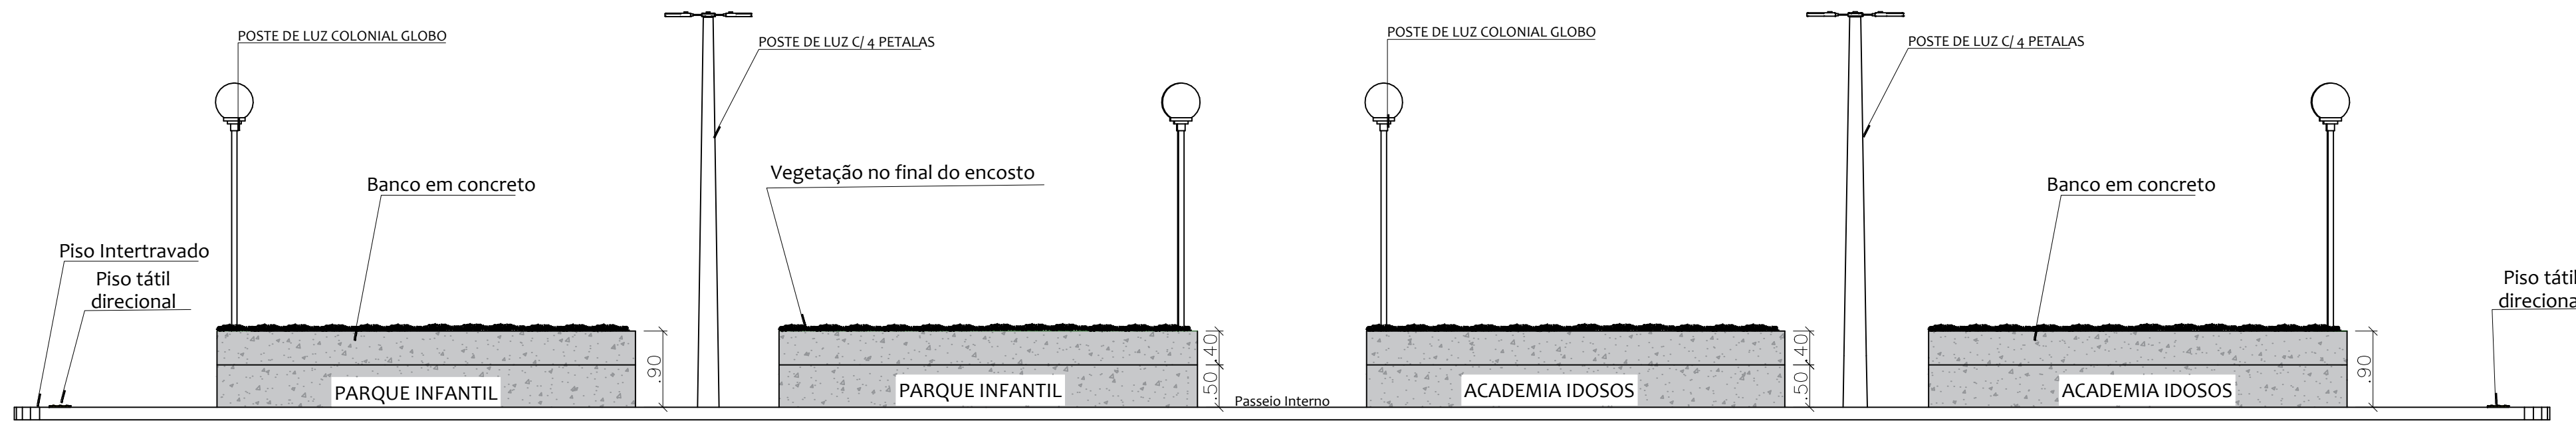

VISTA LATERAL DIREITA DA PRAÇA PRAÇA

Escala: _____ 1/60

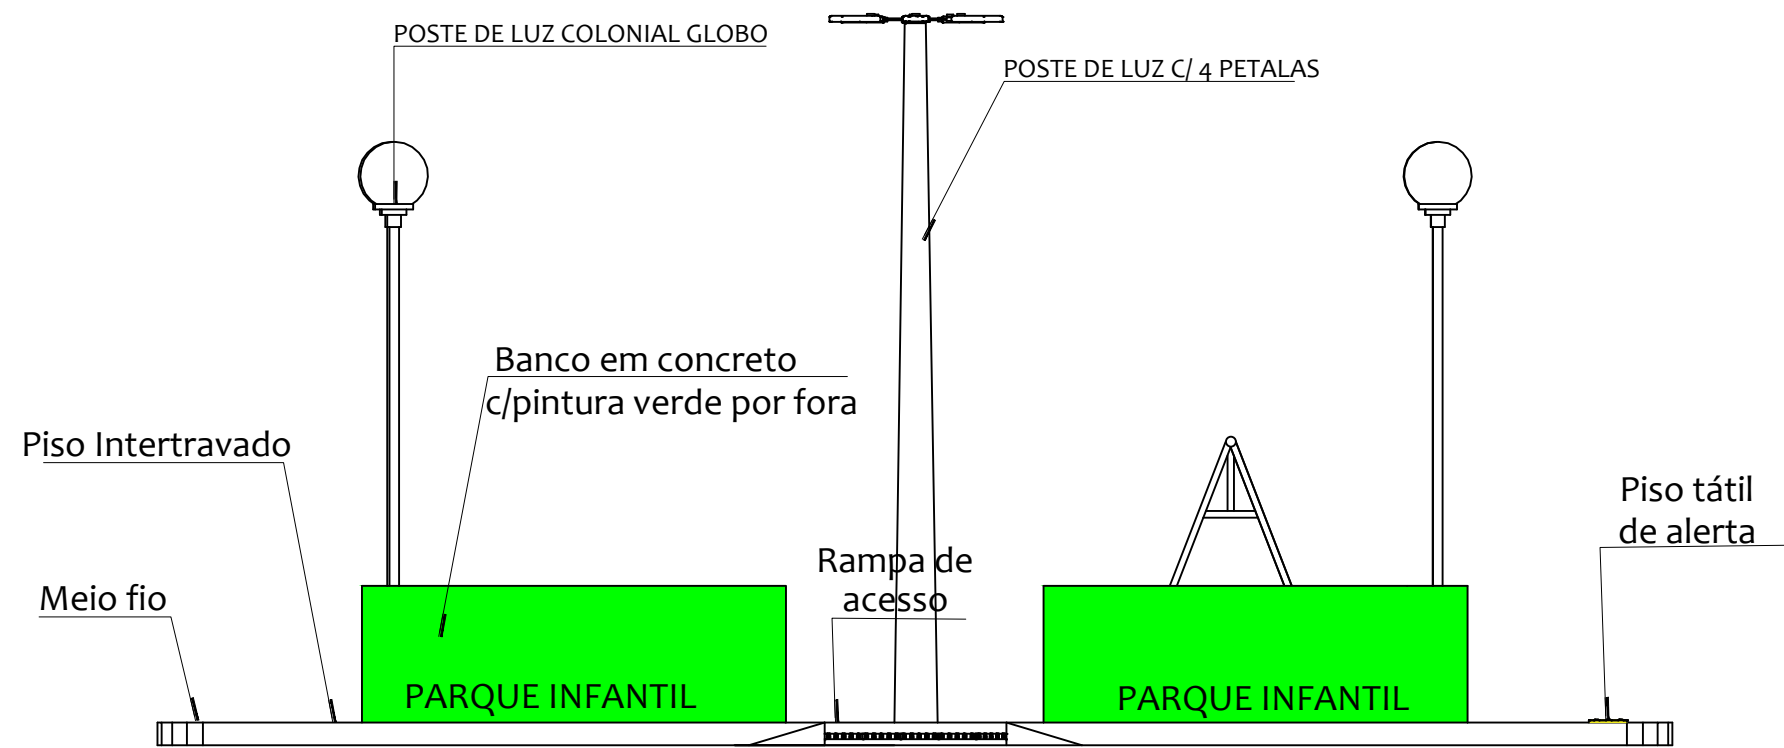

VISTA FRONTAL/POSTERIOR DA PRAÇA

Escala: _____ 1/50



Proprietário: _____

Autor: _____

Execução: _____

Obra: **PROJETO DE CONSTRUÇÃO DE PRAÇAS NAS COMUNIDADES DE CARNAUBAIS**

Endereço:
CASINHAS; PAI JOÃO; BELA VISTA; CANTO COMPRIDO/CARNAUBAIS RN

Conteúdo:
VISTAS;

Prancha:
03/03

Escalas:
INDICADAS

Data:
FEVEREIRO/2024

Desenho:
THAIS BELO

DIREITOS AUTORAIS RESERVADOS: PROIBIDA QUALQUER MODIFICAÇÃO NO TODO OU EM PARTE, SEM AUTORIZAÇÃO POR ESCRITO DO AUTOR DO PROJETO