

NOTAS

- MEDIDAS E NÍVEIS EM METROS
- VERIFICAR POSIÇÃO EXATA DOS PLANOS NO PROJETO ESTRUTURAL
- VERIFICAR DETALHES CONSTRUTIVOS PERTINENTES NAS PRANCHAS DE DETALHAMENTO
- EM CASO DE CONFLITO DE INFORMAÇÕES ENTRE O PROJETO GRÁFICO E O MEMORIAL DESCRITIVO, PREVALECE A INFORMAÇÃO CONTIDA NOS DESENHOS
- ALTERAÇÕES NESTE PROJETO SOMENTE COM AUTORIZAÇÃO EXPRESSA DO FNDE

REFERÊNCIAS:

- PLANOJA DE QUANTITATIVOS
- MEMORIAL DESCRITIVO E ESPECIFICAÇÕES TÉCNICAS (MARCAS/FABRICANTES DE MATERIAIS RELACIONADOS AOS PROJETOS CONSTITUÍDAS EM PRANCHAS COMO REFERÊNCIA. O FNDE NÃO DIRECIONA A ESCOLHA DE MARCAS E NÃO MANTÉM CADASTRO DE FABRICANTES)



CROQUI DE REFERÊNCIA

LEGENDA SIMBOLÓGICA		LEGENDA ESPECIFICAÇÃO DE PISOS		
	INDICAÇÃO DA INCLINAÇÃO DO PISO	<b>INTERNOS</b>		
	INDICAÇÃO DE INÍCIO DE ASSENTAMENTO	<b>DESCRICAÇÃO</b>	<b>ÁREA</b>	
	GRELHA*	1	GRANITA COM JUNTAS PLÁSTICAS A CADA 1,00m	2.738,81 m²
	CX. DE ESGOTO*	2	CERÂMICA 40x40cm, PEI 5, COR BRANCO GELO, ANTISSIFONANTE	339,01 m²
	CX. DE INSPEÇÃO ESGOTO COMUM*	<b>EXTERNOS</b>		
	* VER PROJETO HIGIENIZANTE	3	CONCRETO DESEMPENHADO COM JUNTAS PLÁSTICAS A CADA 1,00m	702,24 m²
		4	CONCRETO DESEMPENHADO COM ACABAMENTO LISO E JUNTAS PLÁSTICAS A CADA 1,00m	157,83 m²
		5	BLOCO INTERTRAVADO DE CONCRETO	109,25 m²
		6	PISO GRAMA DE CONCRETO	150,79 m²
		7	ÁREA	130,00 m²
		8	GRAMA (JARDIM)	1.717,06 m²
		9	PISO INDUSTRIAL POLIDO EM CONCRETO ARMADO, COR VERDE (PINTURA C/ BASE EPOXI)	416,00 m²
		10	PISO PODOTÁTIL EM PLACAS PRÉ-MOLDADAS "ORIGONAC" - 25 x 25 cm - COR VERMELHO	509,00 m² ou 37,85 m²
		11	PISO PODOTÁTIL EM PLACAS PRÉ-MOLDADAS "ALERTAT" - 25 x 25 cm - COR VERMELHO	137,00 m² ou 8,56 m²
		12	PISO PODOTÁTIL EM PLACAS PRÉ-MOLDADAS "ALERTAT" - 25 x 25 cm - COR AMARELO	432,00 m² ou 27,00 m²
		<b>PEITORIS E SOLERIAS</b>		
		<b>DESCRICAÇÃO</b>	<b>ÁREA</b>	
	PEITORIL EM GRANITO CINZA ANDORRINHA 24cm		126,26 m²	
	SOLERA INCLINADA GRAN CINZA ANDORRINHA 15cm		11,84 m²	
	SOLERA INCLINADA GRAN CINZA ANDORRINHA 20cm		82,64 m²	

\* OBSERVAR VARIAÇÃO NA LARGURA DO PEITORIL EM JÁ-03

Nº	DATA	DESCRIÇÃO

MINISTÉRIO DA EDUCAÇÃO

PROJETO PADRÃO - FNDE

PROPRIETÁRIO: \_\_\_\_\_  
 ENDEREÇO: \_\_\_\_\_  
 MUNICÍPIO - UF: \_\_\_\_\_

PROPRIETÁRIO: \_\_\_\_\_  
 RESP. TÉCNICO: \_\_\_\_\_ CREA \_\_\_\_\_  
 AUTOR DO PROJETO: \_\_\_\_\_ CAU \_\_\_\_\_

DLFD: \_\_\_\_\_ CREA \_\_\_\_\_  
 RA: \_\_\_\_\_

OBSERVAÇÕES:


ESCOLA 13 SALAS DE AULA - MODELO TÉRREO  
 PROJETO DE ARQUITETURA

NOTAS

- MEDIDAS E NÍVEIS EM METROS.
- VERIFICAR POSIÇÃO EXATA DOS PLANOS NO PROJETO ESTRUTURAL.
- VERIFICAR SE TUDO ESTÁ CONFORME COM OS DETALHAMENTOS.
- EM CASO DE CONFLITO DE INFORMAÇÕES ENTRE O PROJETO GRÁFICO E O MEMORIAL DESCRITIVO, PREVALECE A INFORMAÇÃO CONTEIDA NOS DESENHOS.
- ALTERAÇÕES NESTE PROJETO SOMENTE COM AUTORIZAÇÃO EXPRESSA DO FINE.

REFERÊNCIAS

- PLANILHA DE QUANTITATIVOS
- MEMORIAL DESCRITIVO E ESPECIFICAÇÕES TÉCNICAS (MARCAS/FABRICANTES DE MATERIAS RELACIONADOS AOS PROJETOS CONSTITUEM SE APENAS COMO REFERÊNCIA. O FINE NÃO DIRECIONA A ESCOLHA DE MARCAS E NÃO MANTÉM CADASTRO DE FABRICANTES).

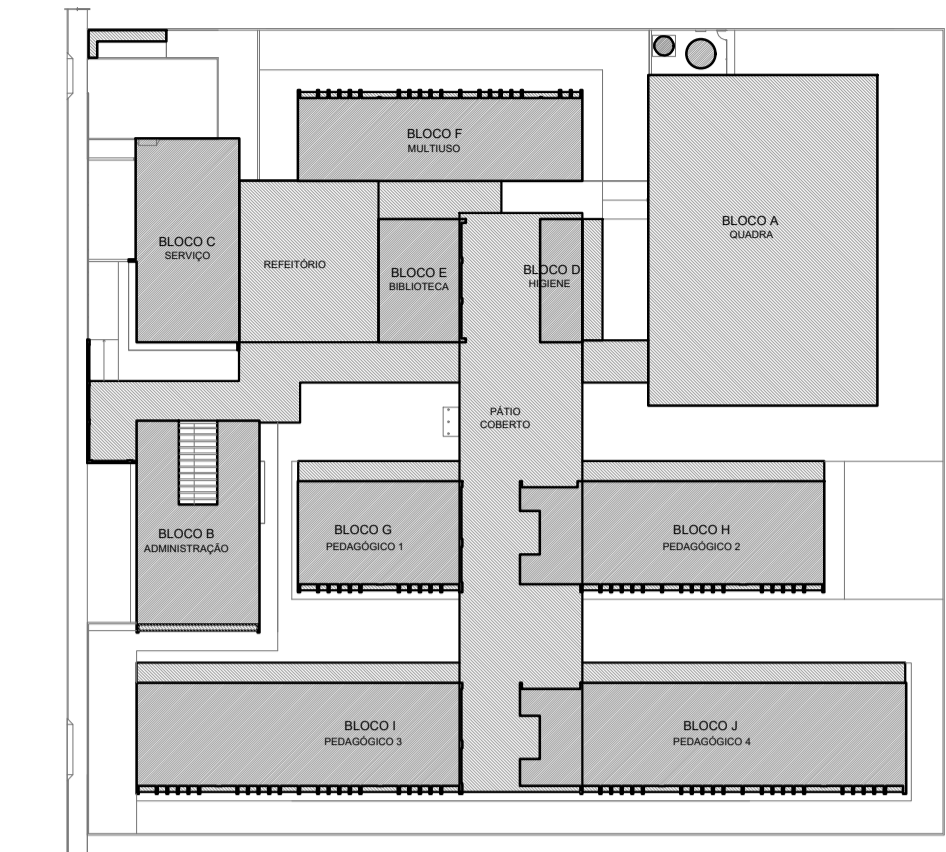


CROQUI DE REFERÊNCIA

LEGENDA ESPECIFICAÇÃO DE TETO

DESCRIÇÃO	ÁREA
FORRO EM GESSO ACATOMADO COM MASSA CORRIDA E PINTURA PARA COZ BRANCO-NEVE	482,24 m²
FORRO EM FIBRA MINERAL REMOVÍVEL (120x60x15mm) APOADO SOBRE PERFIL METÁLICO "I" INVERTIDO 20mm	1.296,33 m²
FORRO DE TELA ONDULADA EM ARAME GALVANIZADO - COR NATURAL - PAINEL (1,2x2,2m) MALHA (25x25mm) FIO 12 (2,75mm)	270,60 m²
LATE DE CONCRETO	

LEGENDA DE APARELHOS


DESCRIÇÃO	QUANTIDADE
LUMINÁRIA DE EMBUTIR EM FORRO DE GESSO OU MODULADO COM PERFIL "I" COM BARRA DE LED 17W REF. MINOTAUR OPE SOFT ITAM OU SIMILAR (8m - 20x100mm)	27
LUMINÁRIA DE EMBUTIR EM FORRO DE GESSO OU MODULADO COM PERFIL "I" COM BARRA DE LED 17W REF. MINOTAUR OPE SOFT ITAM OU SIMILAR (8m - 20x100mm)	37
LUMINÁRIA DE EMBUTIR EM FORRO DE GESSO OU MODULADO COM PERFIL "I" COM BARRA DE LED 17W REF. MINOTAUR OPE SOFT ITAM OU SIMILAR (8m - 20x100mm)	177
LÂMPADA TUBULAR LED 15 18W, COM CALHA ADEQUADA REF. INOXIPRA OU SIMILAR (8m - 40x100mm)	109
REFLETOR LED 3x 20W, BRANCO FRIO REF. LUMINAR OU SIMILAR (FRANCO A 20cm DO PRÓ ACABADO) (8m - 20x100mm)	25
REFLETOR LED 3x 20W, BRANCO FRIO REF. LUMINAR OU SIMILAR (FRANCO NO FIO)	25
ARMADILHA LED SOBREFRONTAL 20W, BRANCO FRIO REF. LUMINAR OU SIMILAR (FRANCO A 20cm DO PRÓ ACABADO)	76
SOFT HALLWAY LED 30W, BRANCO FRIO REF. LUMINAR OU SIMILAR (FRANCO NO FIO)	25

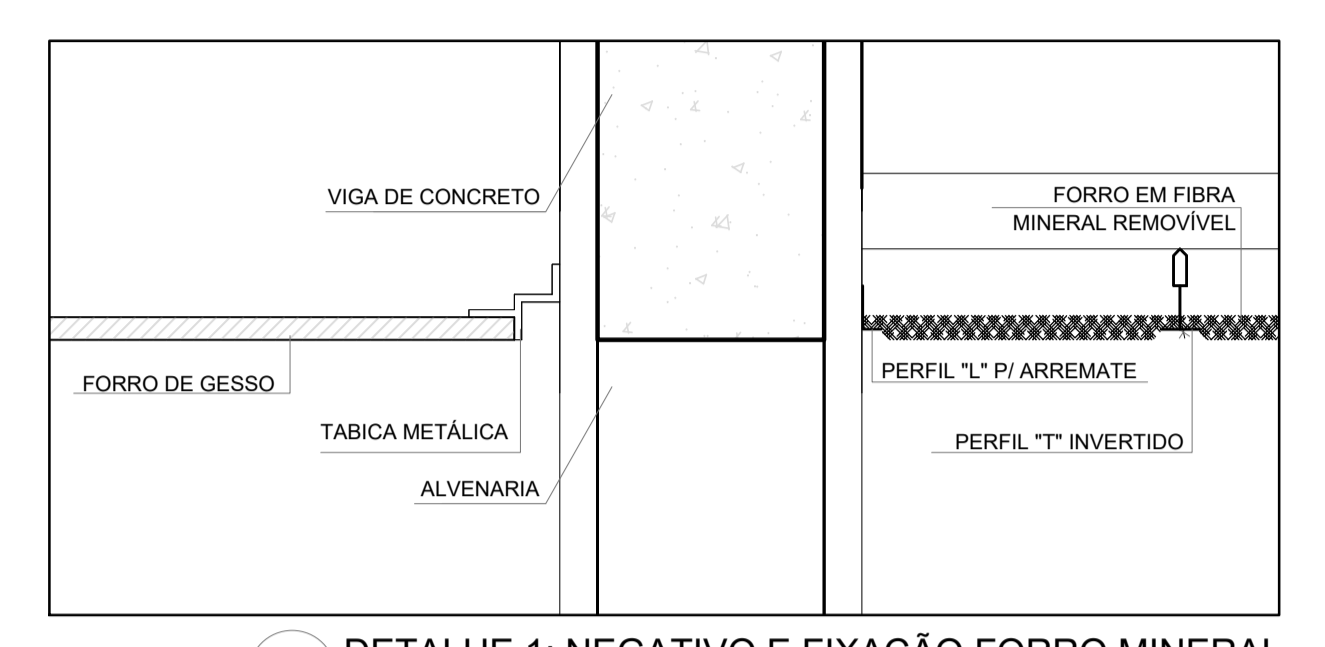


2 DETALHE 1: NEGATIVO E FIXAÇÃO FORRO MINERAL ESCALA 1/5



3 DETALHE 2: FORRO MINERAL E GESSO ESCALA 1/5

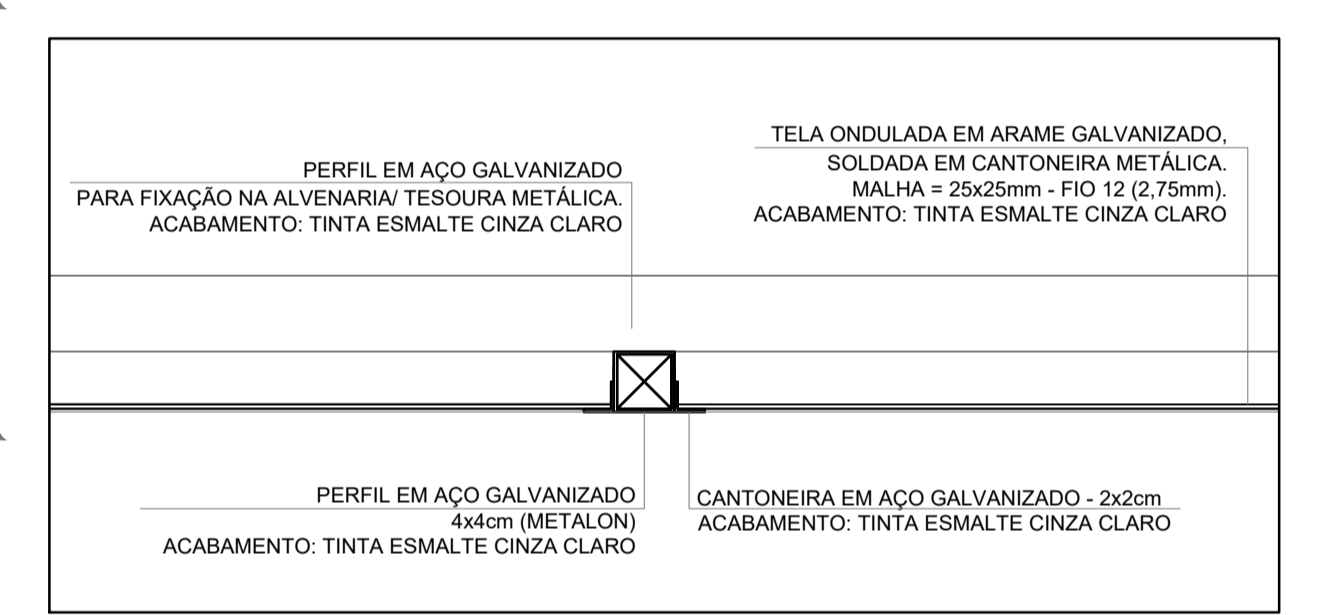

4 DETALHE 3: FORRO TELA ONDULADA ESCALA 1/25

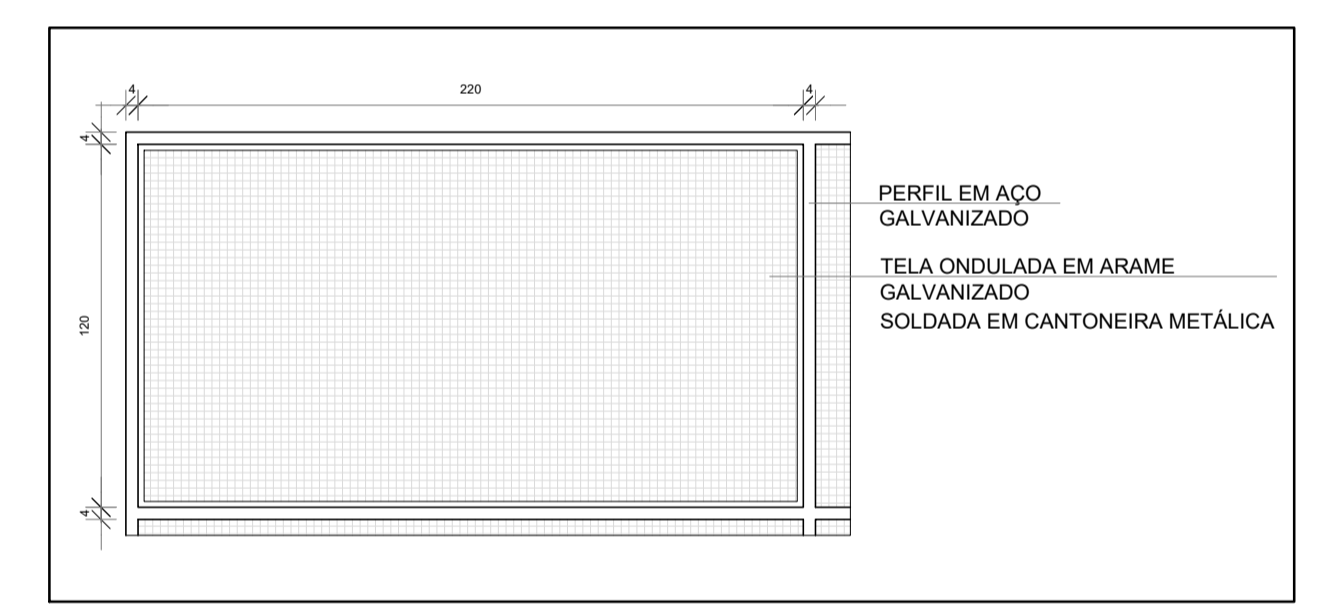

5 DETALHE 4: PAINEL TELA ONDULADA ESCALA 1/25



1 PLANTA DE FORRO ESCALA 1/100

Nº	DATA	DESCRIÇÃO
		CONTROLE DE REVISÕES

MINISTÉRIO DA EDUCAÇÃO

**PROJETO PADRÃO - FINE**

PROPRIETÁRIO: \_\_\_\_\_  
 ENDEREÇO: \_\_\_\_\_  
 MUNICÍPIO - UF: \_\_\_\_\_  
 PROPRIETÁRIO: \_\_\_\_\_  
 RESP. TÉCNICO: \_\_\_\_\_ ODEA  
 AUTOR DO PROJETO: \_\_\_\_\_ CAU  
 DEFO: \_\_\_\_\_ CREA  
 RA: \_\_\_\_\_

OBSERVAÇÕES:

**ESCOLA 13 SALAS DE AULA - MODELO TÉRREO**  
**PROJETO DE ARQUITETURA**

COORDENADOR		PLANTA DE FORRO		ARQ
OGEST - Coordenação Geral de Infraestrutura Educacional		ESCALA	REVISÃO	FRANCA
		DATA EMISSÃO	06/06/2022	06/52
FORMATO	A4 (210x297mm)			