




FACHADA 01
Hospital Maternidade Santa Luzia - Carnaubais /RN
Escala 1/75

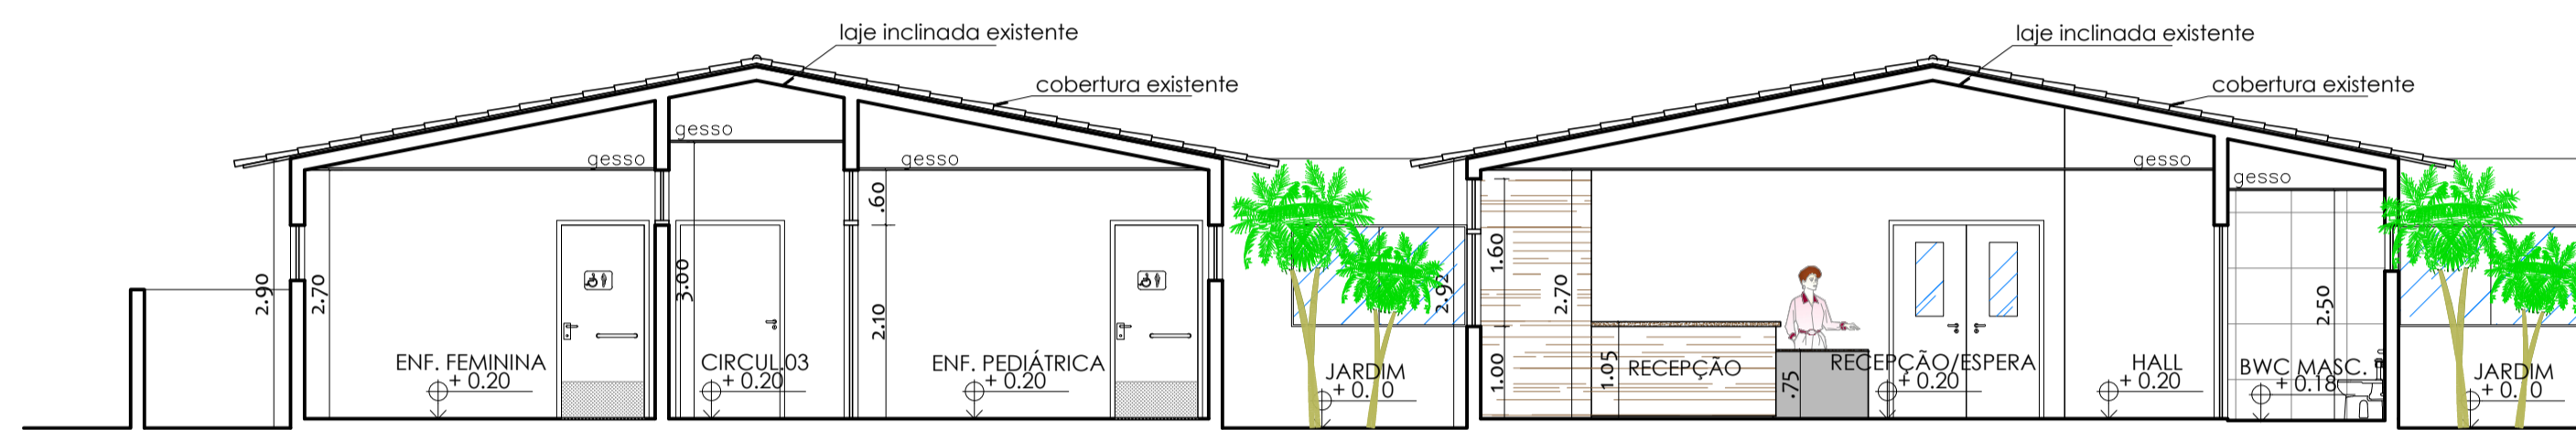


CORTE 1-1
Hospital Maternidade Santa Luzia - Carnaubais /RN
Escala 1/75

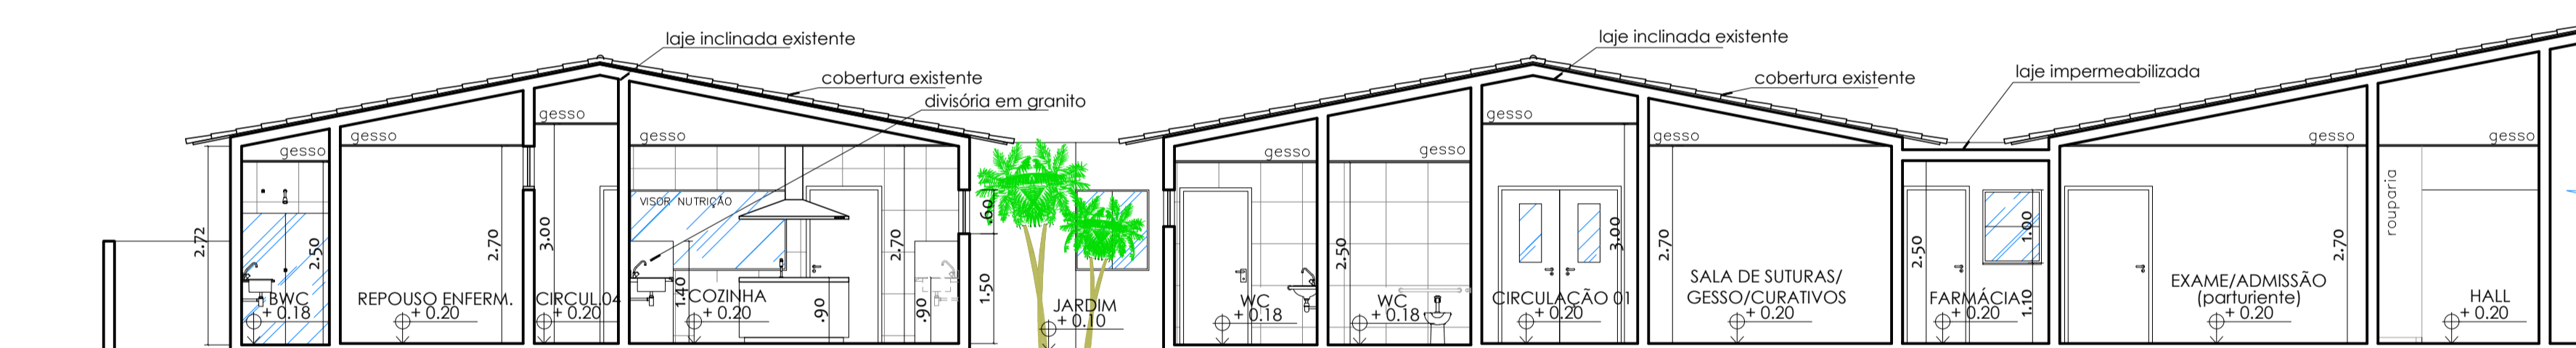

CORTE 2-2
Hospital Maternidade Santa Luzia - Carnaubais /RN
Escala 1/75

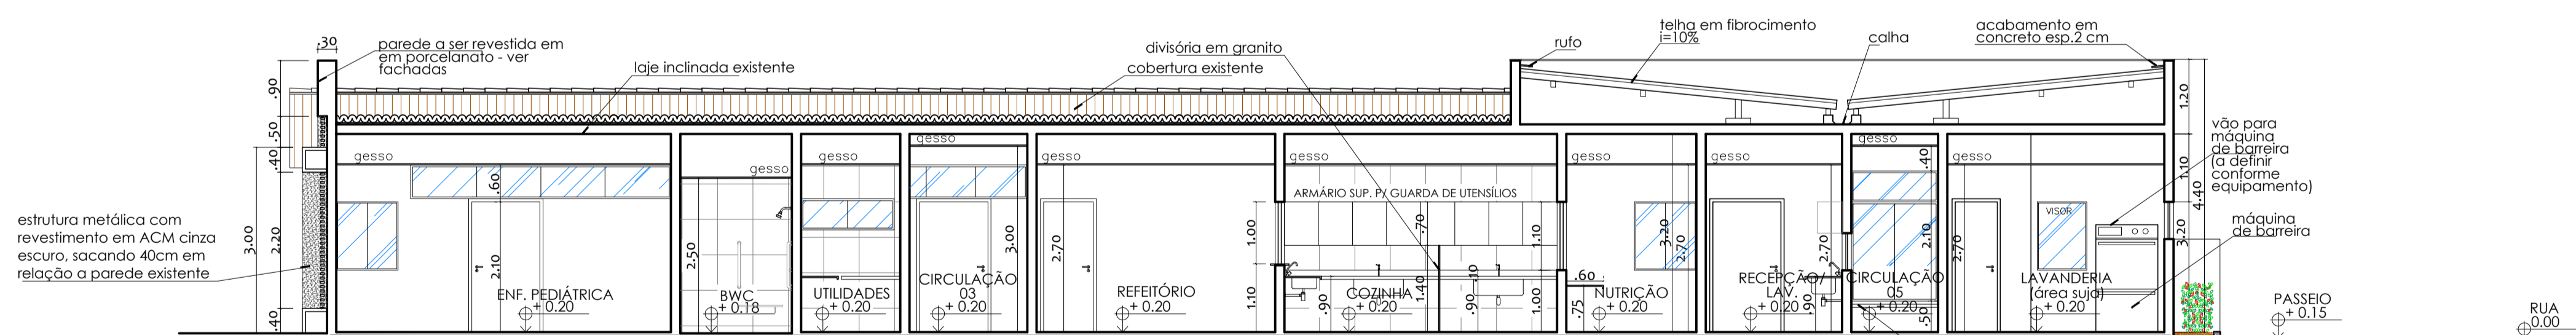

CORTE 3-3
Hospital Maternidade Santa Luzia - Carnaubais /RN
Escala 1/75

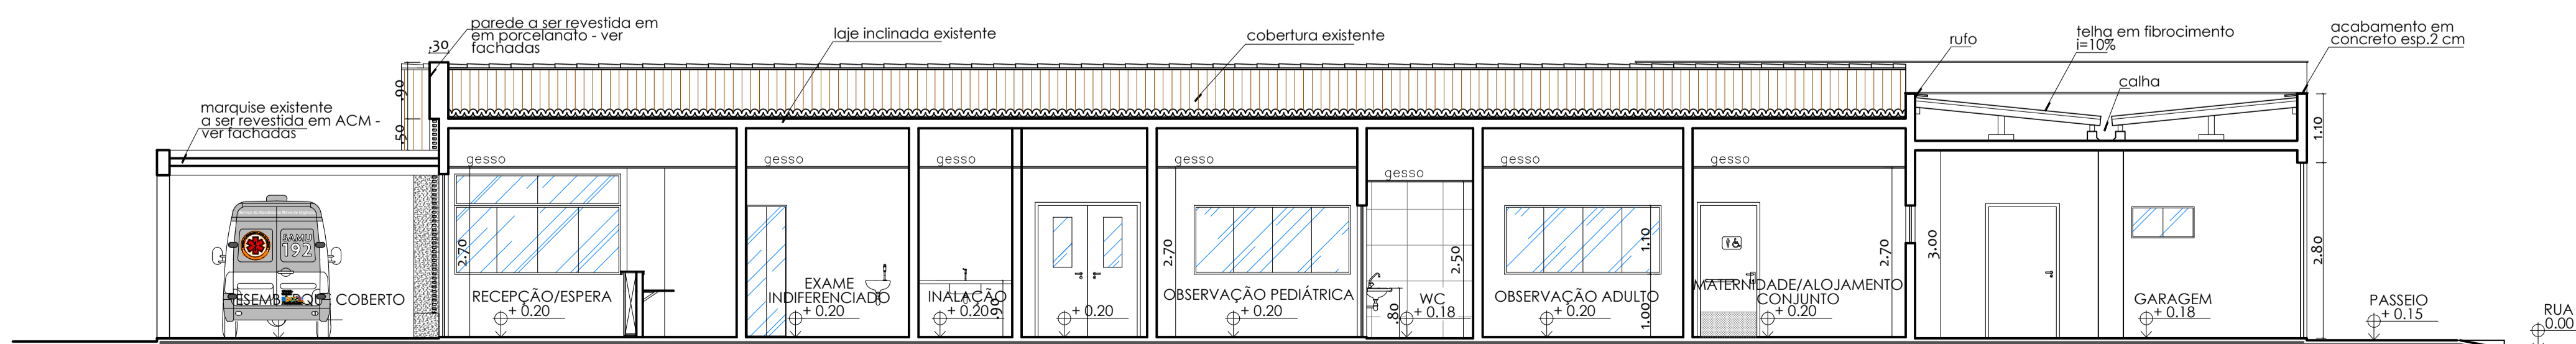

CORTE 4-4
Hospital Maternidade Santa Luzia - Carnaubais /RN
Escala 1/75

QUANTUM
ENGENHARIA, ARQUITETURA E CONSULTORIA - EIRELI

Proprietário: Thiago Malta Manguera Prefeitura Municipal
Autor: Monaliza Rodrigues ARQUITETA E URBANISTA CAL: 472916-7

Execução: Fiscalização:

Título: ANTEPROJETO PARA REFORMA E AMPLIAÇÃO DO HOSPITAL MUNICIPAL DE CARNAUBAIS/RN

Endereço: RUA LUIZA ALVES MARTINS - CENTRO - CARNAUBAIS/RN

Conteúdo: CORTES E FACHADA 01
Prancha: 06/07

Desenho: MONALIZA RODRIGUES
Escala: INDICADAS
Data: JUNHO/2019

Modificação: Observação:

DIREITOS AUTORAIS RESERVADOS. PROIBIDA QUALQUER MODIFICAÇÃO NO TODO OU EM PARTE, SEM AUTORIZAÇÃO POR ESCRITO DO AUTOR DO PROJETO.