


PRODUTOS GRÁFICOS - ARQUITETURA – 52 pranchas

Nome do arquivo	Título	Escala	Prancha
13T-ARQ-IMP-GER0-01_R00	Implantação	1:100	1100x900
13T-ARQ-PLB-GER0-02_R00	Planta Baixa	1:100	1250x900
13T-ARQ-LAY-GER0-03_R00	Planta de Layout - Mobiliário	1:100	1250x900
13T-ARQ-LAY-GER0-04_R00	Planta de Layout - Equipamento	1:100	1250x900
13T-ARQ-PGP-GER0-05_R00	Paginação de Piso	1:100	1100x900
13T-ARQ-FOR-GER0-06_R00	Planta de Forro	indicada	1250x900
13T-ARQ-COB-GER0-07_R00	Planta de Cobertura	1:100	1100x900
13T-ARQ-CRT-GER0-08_R00	Cortes Gerais e Detalhes	indicada	1100x750
13T-ARQ-CRT-GER0-09_R00	Cortes Gerais e Detalhes	indicada	1100x750
13T-ARQ-FCH-GER0-10_R00	Fachadas Gerais	1:100	1100x750
13T-ARQ-ESQ-GER0-11_R00	Mapa de Esquadrais	1:150	A1
13T-ARQ-ESQ-GER0-12_R00	Detalhamento de Esquadrais - Portas	1:25	A1
13T-ARQ-ESQ-GER0-13_R00	Detalhamento de Esquadrais - Janelas	1:25	A1
13T-ARQ-ESQ-GER0-14_R00	Detalhamento de Esquadrais - Janelas	1:25	A1
13T-ARQ-PLC-QDGA-15_R00	Planta baixa, Cortes e Detalhes - Bloco A (Quadra)	indicada	1100x750
13T-ARQ-FCH-QDGA-16_R00	Fachadas - Bloco A (Quadra)	1:75	1100x594
13T-ARQ-PLC-ADMB-17_R00	Planta baixa, Cortes e Detalhe - Bloco B (Administrativo)	indicada	A1
13T-ARQ-FCH-ADMB-18_R00	Fachadas - Bloco B (Administrativo)	1:75	A1
13T-ARQ-PLC-SERC-19_R00	Planta baixa, Cortes e Detalhe - Bloco C (Serviço)	indicada	A1
13T-ARQ-FCH-SERC-20_R00	Fachadas - Bloco C (Serviço)	1:75	A1
13T-ARQ-PLA-HIGD-21_R00	Planta baixa, Cortes, Detalhe e Fachadas - Bloco D (Higiene)	indicada	1100x594
13T-ARQ-PLA-BLTE-22_R00	Planta baixa, Cortes, Detalhe e Fachadas - Bloco E (Biblioteca)	indicada	A1
13T-ARQ-PLC-MLTF-23_R00	Planta baixa, Cortes e Detalhe - Bloco F (Multiuso)	indicada	A1
13T-ARQ-FCH-MLTF-24_R00	Fachadas - Bloco F (Multiuso)	1:75	A1
13T-ARQ-PLC-PDGG-25_R00	Planta baixa, Cortes e Detalhes - Bloco G (Pedagógico 1)	indicada	A1

Nome do arquivo	Título	Escala	Prancha
13T-ARQ-FCH-PDGG-26_R00	Fachadas - Bloco G (Pedagógico 1)	1:75	A1
13T-ARQ-PLC-PDGH-27_R00	Planta baixa, Cortes e Detalhe - Bloco H (Pedagógico 2)	indicada	A1
13T-ARQ-FCH-PDGH-28_R00	Fachadas - Bloco H (Pedagógico 2)	1:75	A1
13T-ARQ-PLC-PDGI-29_R00	Planta baixa, Cortes e Detalhes - Bloco I (Pedagógico 3)	indicada	A1
13T-ARQ-FCH-PDGI-30_R00	Fachadas - Bloco I (Pedagógico 3)	1:75	A1
13T-ARQ-FCH-PDGJ-31_R00	Planta baixa, Cortes e Detalhes - Bloco J (Pedagógico 4)	indicada	1100x594
13T-ARQ-FCH-PDGJ-32_R00	Fachadas - Bloco J (Pedagógico 4)	1:75	A1
13T-ARQ-PCD-GER0-33_R00	Detalhamento Mastros para Bandeiras e Bancos	1:25	A1
13T-ARQ-PCD-GER0-34_R00	Detalhamento Gradil para Vegetação	1:50	A1
13T-ARQ-PCD-GER0-35_R00	Detalhamento Chapa Perfurada	1:50	1100x800
13T-ARQ-PCD-GER0-36_R00	Detalhamento Chapa Perfurada	1:50	1100x800
13T-ARQ-PLE-PRT0-37_R00	Detalhamento Portões e Muros - Planta Baixa e Elevações	indicada	1250x900
13T-ARQ-AMP-QDGA-38_R00	Ampliação Bloco A - Equipamentos esportivos	indicada	A1
13T-ARQ-AMP-ADMB-39_R00	Ampliação Bloco B - Sanitários, Sala de reuniões/ Professores	1:25	1100x750
13T-ARQ-AMP-SERC-40_R00	Ampliação Bloco C - Lavanderia, Vestiários funcionários	1:25	A1
13T-ARQ-AMP-SERC-41_R00	Ampliação Bloco C - Varanda serviço, Copa	1:25	1100x594
13T-ARQ-AMP-SERC-42_R00	Ampliação Bloco C - Despensa, DML, Utensílios, Refeitório	1:25	A1
13T-ARQ-AMP-SERC-43_R00	Ampliação Bloco C - Cozinha	1:25	1100x750
13T-ARQ-AMP-HIGD-44_R00	Ampliação Bloco D - Vestiário acessível, Vestiário masculino	1:25	1100x594
13T-ARQ-AMP-BLTE-45_R00	Ampliação Bloco E - Biblioteca	1:25	1100x750
13T-ARQ-AMP-MLTF-46_R00	Ampliação Bloco F - Multiuso	1:25	1100x750
13T-ARQ-AMP-PDGG-47_R00	Ampliação Bloco Pedagógico - Sala de aula	1:25	1100x750
13T-ARQ-AMP-PDGH-48_R00	Ampliação Bloco H - Sanitário acessível	1:25	A1

Nome do arquivo	Título	Escala	Prancha
13T-ARQ-AMP-PDGH-49_R00	Ampliação Bloco H - Sanitário feminino	1:25	A1
13T-ARQ-AMP-PDGH-50_R00	Ampliação Bloco H - Sanitário masculino	1:25	A1
13T-ARQ-AMP-PDGJ-51_R00	Ampliação Bloco J - Sanitário feminino	1:25	A1
13T-ARQ-AMP-PDGJ-52_R00	Ampliação Bloco J - Sanitário masculino	1:25	A1

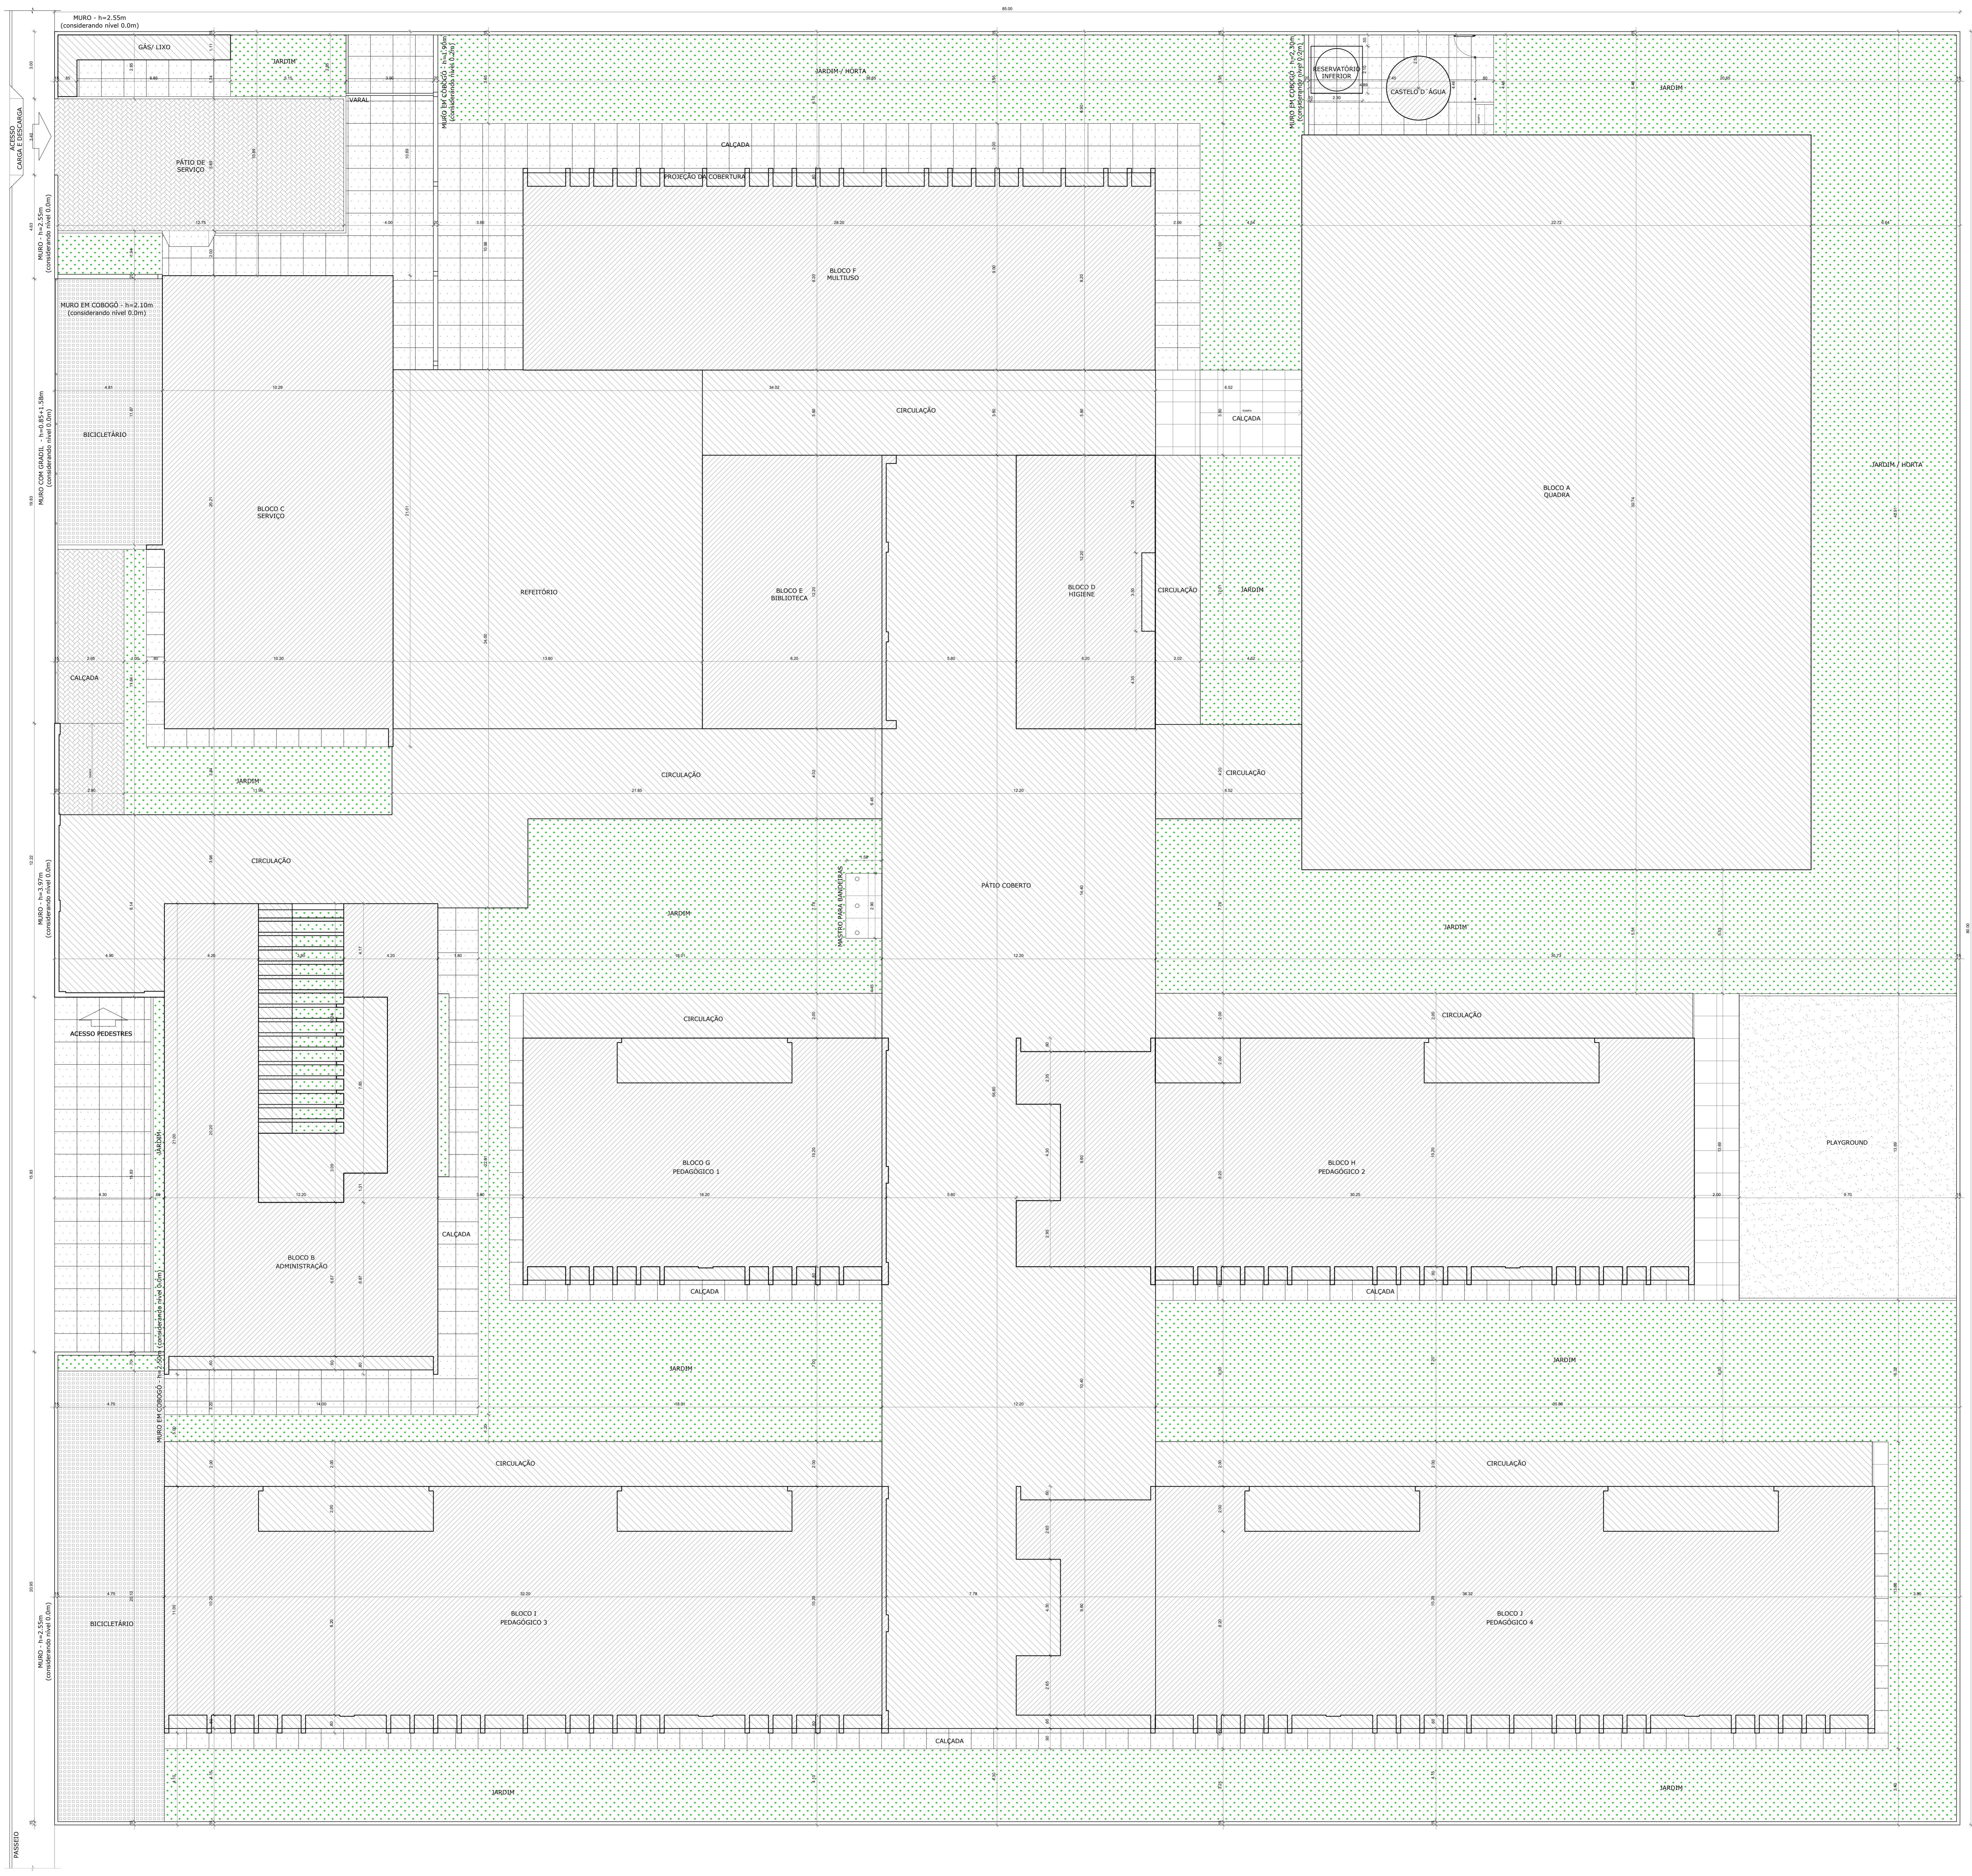


NOTAS

- MEDIDAS E NÍVEIS EM METROS.
- VERIFICAR PRECISÃO EXATA DOS PILARES NO PROJETO ESTRUTURAL.
- VERIFICAR DETALHES CONSTRUTIVOS PERTINENTES NAS FRANÇAS DE DETALHAMENTO.
- EM CASO DE CONFLITO DE INFORMAÇÕES ENTRE O PROJETO GRÁFICO E O MEMORIAL DESCRITIVO, PREVALECE A INFORMAÇÃO CONTEÚDA NOS DESENHOS.
- ALTERAÇÕES NESTE PROJETO SOMENTE COM AUTORIZAÇÃO EXPRESSA DO FNDE

REFERÊNCIAS

- PLANILHA DE QUANTITATIVOS
- MEMORIAL DESCRITIVO E ESPECIFICAÇÕES TÉCNICAS (MARCAS) FABRICANTES DE MATERIAIS RELACIONADOS AOS PROJETOS CONSTRUTIVOS, SE APENAS COMO REFERÊNCIA. O FNDE NÃO DIRECIONA A ESCOLHA DE MARCAS E NÃO MANTÉM CADASTRO DE FABRICANTES.

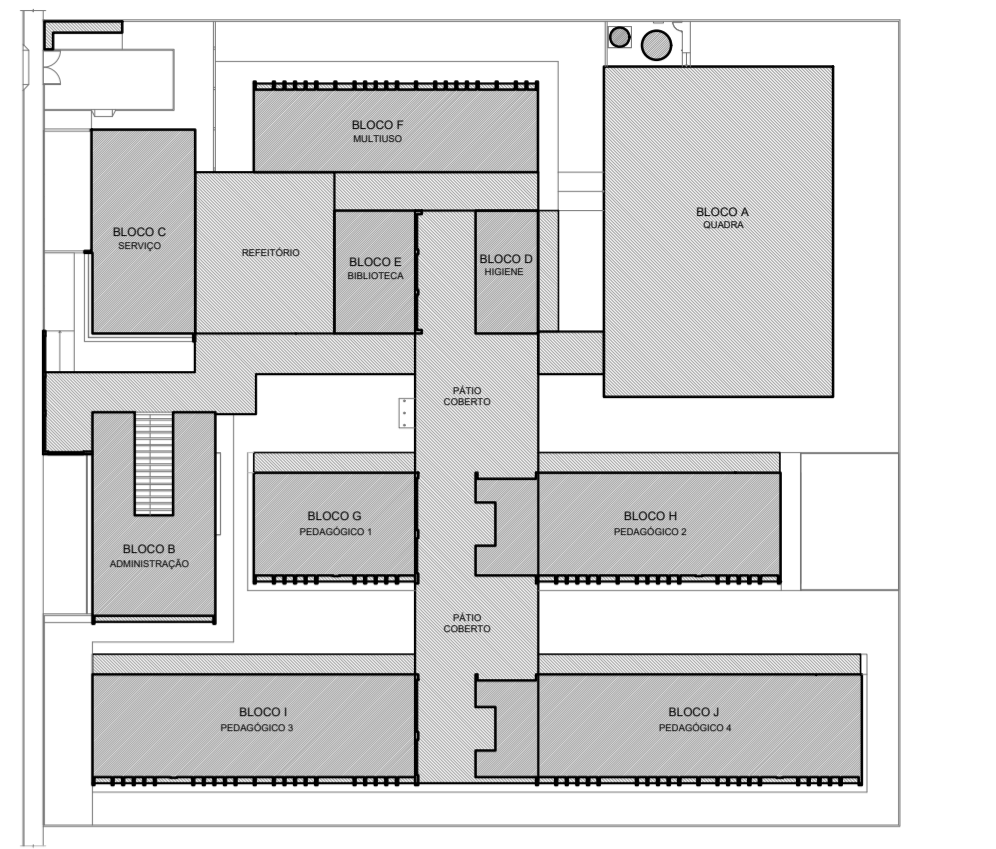

QUADRO DE ÁREAS

ÁREA DO TERRENO: 80 metros x 85 metros = 6.800,00 m ²	TAXA DE OCUPAÇÃO: 60,47%
ÁREA OCUPADA: 4.112,50 m ²	COEFICIENTE DE APROVEITAMENTO: 0,27
ÁREA CONSTRUIDA: 1.887,26 m ²	

BLOCO	ÁREA CONSTRUIDA	ÁREA ABERTA COBERTA	ÁREA TOTAL
BLOCO B - ADMINISTRAÇÃO	207,67 m ²	-	207,67 m ²
BLOCO C - SERVIÇO	73,84 m ²	2,10 m ²	75,94 m ²
BLOCO D - HIGIENE	150,48 m ²	-	150,48 m ²
BLOCO E - BIBLIOTECA	238,75 m ²	14,38 m ²	253,13 m ²
BLOCO F - MULTIFUNÇÃO	151,90 m ²	23,76 m ²	175,66 m ²
BLOCO G - PEDAGÓGICO 1	276,41 m ²	35,44 m ²	311,85 m ²
BLOCO H - PEDAGÓGICO 2	301,38 m ²	47,52 m ²	348,90 m ²
BLOCO I - PEDAGÓGICO 3	351,48 m ²	47,52 m ²	399,00 m ²
BLOCO J - PEDAGÓGICO 4	301,38 m ²	47,52 m ²	348,90 m ²
PÁTIO COBERTO	-	504,98 m ²	504,98 m ²
REFERITÓRIO	-	220,89 m ²	220,89 m ²
CIRCULAÇÕES	-	524,98 m ²	524,98 m ²
GÁS/LIXO	2,95 m ²	7,40 m ²	9,95 m ²
CASTELO D'ÁGUA	6,42 m ²	-	6,42 m ²
TOTAL ÁREA	1.887,26 m²	2.225,24 m²	4.112,50 m²

ÁREAS EXTERNAS	ÁREA
IMPERMEÁVEL	812,34 m ²
SEMI-IMPERMEÁVEL	261,38 m ²
PERMEÁVEL	1.813,77 m ²
TOTAL ÁREA EXTERNA	2.687,50 m²

Nº	DATA	DESCRIÇÃO

CONTROLE DE REVISÕES

PROJETO PADRÃO - FNDE

PROPRIETÁRIO: _____
 ENDEREÇO: _____
 MUNICÍPIO - UF: _____

PROPRIETÁRIO: _____
 RESP. TÉCNICO: _____ CREA: _____
 AUTOR DO PROJETO: _____ CAU: _____

DLF/D: _____ CREA: _____
 RA: _____

OBSERVAÇÕES:

ESCOLA 13 SALAS DE AULA - MODELO TÉRREO
PROJETO DE ARQUITETURA


COORDENAÇÃO CGEST - Coordenação Geral de Infraestrutura Educativa	IMPLANTAÇÃO	ARQ
REVISÃO R/00	ESCALA 1/100	FRANCHA
FORMATO 1 (100x800)	DATA EMISSÃO JANEIRO/2022	01/52

NOTAS

- MEDIDAS E NÍVEIS EM METROS.
- VERIFICAR POSIÇÃO DAS BARRAS DE ARMADURA NO PROJETO ESTRUTURAL.
- VERIFICAR DETALHES CONSTRUTIVOS PERTENCENTES NAS FRANJAS DE DETALHAMENTO.
- EM CASO DE CONFLITO DE INFORMAÇÕES ENTRE O PROJETO GRÁFICO E O MEMORIAL DESCRITIVO, PREVALECE A INFORMAÇÃO CONTEIDA NOS DESENHOS.
- ALTERAÇÕES NESTE PROJETO SOMENTE COM AUTORIZAÇÃO EXPRESSA DO PNDE.

REFERÊNCIAS:

- PLANO DE QUANTITATIVOS
- MEMORIAL DESCRITIVO E ESPECIFICAÇÕES TÉCNICAS (MARCAS/FABRICANTES DE MATERIAS RELACIONADOS AOS PRODUTOS CONTEÚDOSE APENAS COM PREFERÊNCIA, O PNDE NÃO DIRECIONA A ESCOLHA DE MARCAS E NÃO MANTÉM CADASTRO DE FABRICANTES).

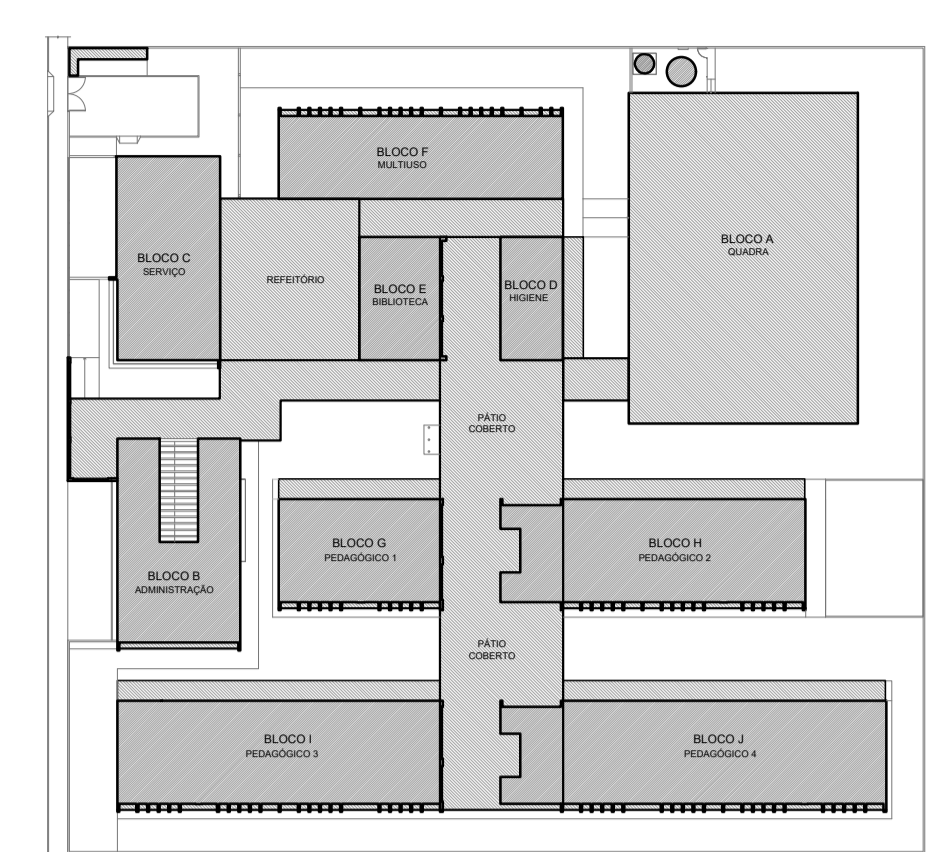

CROQUI DE REFERÊNCIA

MAPA DE ESQUADRIAS - PORTAS

Mat.	Quantidade	Dimensões	Material	Tipologia	Observações


- LEGENDA**
- ESPECIFICAÇÕES**
- 1 - PISO:**
- 1.1 - SUPERFÍCIE DE PISO: PISO DE CIMENTO PORTLAND COM AREIA DE RIOS.

Nº DATA DESCRIÇÃO

CONTROLE DE REVISÕES

FNDE Fundo Nacional de Desenvolvimento da Educação

MINISTÉRIO DA EDUCAÇÃO

PROJETO PADRÃO - FNDE

PROPRIETÁRIO: _____

ENFERMEIRO: _____

MUNICÍPIO - UF: _____

PROPRIETÁRIO: _____

RESP. TÉCNICO: DREA

AUTOR DO PROJETO: CAU

DIFEO: _____

CREA: _____

RA: _____

OBSERVAÇÕES: _____

ESCOLA 13 SALAS DE AULA - MODELO TÉRREO

PROJETO DE ARQUITETURA

COORDENAÇÃO: _____

GESET - Coordenação Geral de Infraestrutura Educacional

PLANTA BAIXA

ARQ

REVISÃO: _____

ESCALA: 1:100

DATA EMISSÃO: JUNHO/2022


PÁGINA: 02/52

NOTAS

- MEDIDAS E NÍVEIS EM METROS.
- VERIFICAR POSIÇÃO EXATA DOS FLUXOS NO PROJETO ESTRUTURAL.
- VERIFICAR DETALHES CONSTRUTIVOS PERTINENTES NAS FRANJAS DE DETALHAMENTO.
- EM CASO DE CONFLITO DE INFORMAÇÕES ENTRE O PROJETO GRÁFICO E O MEMORIAL DESCRITIVO, PREVALECE A INFORMAÇÃO CONTIDA NOS DESENHOS.
- ALTERAÇÕES NESTE PROJETO SOMENTE COM AUTORIZAÇÃO EXPRESSA DO FINE

REFERÊNCIAS:

- PLANILHA DE QUANTITATIVOS
- MEMORIAL DESCRITIVO E ESPECIFICAÇÕES TÉCNICAS AMARRAS FABRICANTES DE MATERIAIS RELACIONADOS AOS PROJETOS CONSTITUÍDOS E APENAS COMO REFERÊNCIA. O FINE NÃO DIRECIONA A ESCOLHA DE MARCAS E NÃO MANTÉM CADASTRO DE FABRICANTES.

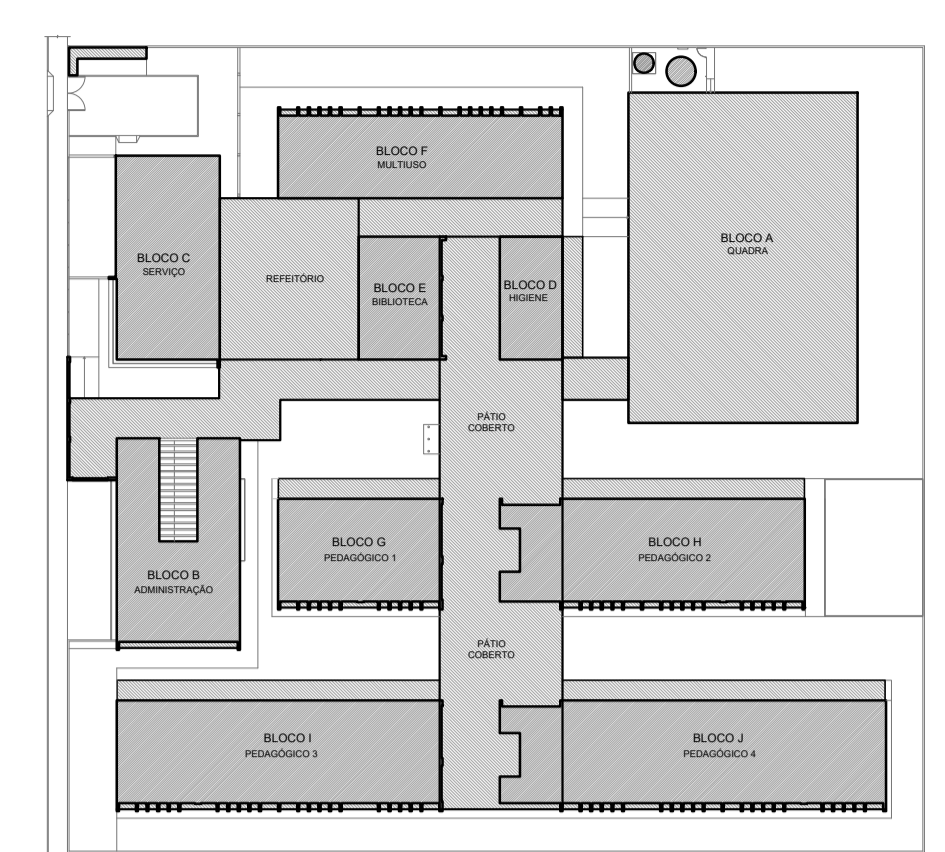

CROQUI DE REFERÊNCIA



LEGENDA	QTD	DESCRIÇÃO

Nº DATA DESCRIÇÃO

CONTROLE DE REVISÕES

FINE Fundo Nacional de Desenvolvimento da Educação

MINISTÉRIO DA EDUCAÇÃO

PROJETO PADRÃO - FINE

PROPRIETÁRIO: _____

ENDEREÇO: _____

MUNICÍPIO - UF: _____

PROPRIETÁRIO: _____

RESP. TÉCNICO: DREA

AUTOR DO PROJETO: CAU


ELFO: _____

CREA: _____

RA: _____

OBSERVAÇÕES:

NOTAS
 - MEDIDAS E NÍVEIS EM METROS.
 - VERIFICAR POSIÇÃO EXATA DOS PISARES NO PROJETO ESTRUTURAL.
 - VERIFICAR SE TUBOS CONSTRUCTIVOS PERTINENTES NAS FRANÇAS DE DETALHAMENTO.
 - EM CASO DE CONFLITO DE INFORMAÇÕES ENTRE O PROJETO GRÁFICO E MEMORIAL DESCRITIVO, PREVALECE A INFORMAÇÃO CONTIDA NOS DESENHOS.
 - ALTERAÇÕES NESTE PROJETO SOMENTE COM AUTORIZAÇÃO EXPRESSA DO FINE.
 REFERÊNCIAS
 - PLANILHA DE QUANTITATIVOS
 - MEMORIAL DESCRITIVO E ESPECIFICAÇÕES TÉCNICAS (MARCAS/FABRICANTES DE MATERIAIS RELACIONADOS AOS PROJETOS CONSULTADOS, APENAS COMO REFERÊNCIA, O FINE NÃO ORÇEA A ESCOLHA DE MARCAS E NEM MANTÉM CADASTRO DE FABRICANTES)

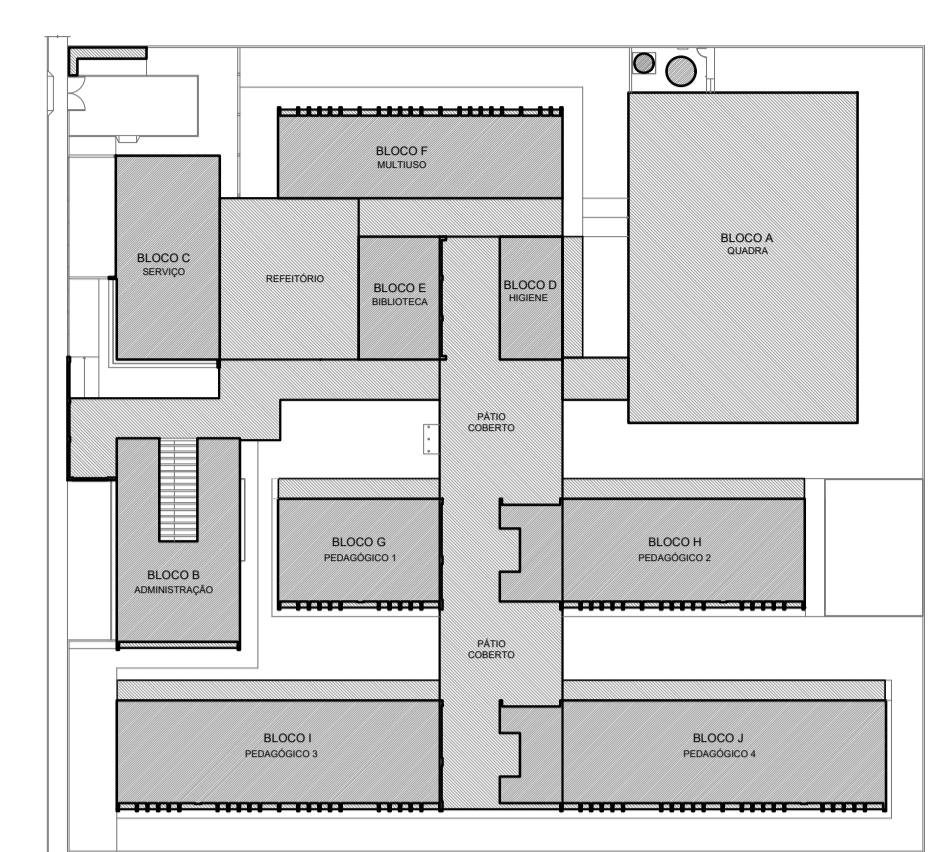

CROQUI DE REFERÊNCIA



LEGENDA	ÍCONES	DESCRIÇÃO
REF	REF	REFRIGERADOR VERTICAL INDUSTRIAL 4 PORTAS (COZINHA)
REF	REF	REFRIGERADOR DOMÉSTICO 'FRIGITESTER' 415L (COZINHA)
FRZ	FRZ	FREZEEZ INDUSTRIAL VERTICAL 500L (DESPORTIVO)
FOG	FOG	FOGO COMERCIAL DE QUEIMADORES COM 2 FORNOS (COZINHA)
FOR	FOR	FORNO COMBINADO A GÁS (COZINHA)
LAV	LAV	LAVALOUÇAS (COZINHA)
BLD	BLD	BALANÇA DIGITAL CAPACIDADE MÍN. 30kg (COZINHA)
BLP	BLP	BALANÇA PLATAFORMA 150 kg (COZINHA)
LQI	LQI	LÍQUIDIFICADOR INDUSTRIAL CAPACIDADE DE 15L (COZINHA)
LQC	LQC	LÍQUIDIFICADOR COMERCIAL CAPACIDADE DE 5L (COZINHA)
BTE	BTE	BATEDERA PLANETÁRIA 12L (COZINHA)
BTI	BTI	BATEDERA PLANETÁRIA 8L (COZINHA)
ML	ML	MICROONDAS 3xL - LINHA BRANCA (COF)
MLC	MLC	MICROONDAS 3xL - LINHA COMERCIAL (COZINHA)
EP	EP	ESPRESSOADOR DE FRUTAS CÍTRICAS (COZINHA)
MP	MP	MÁQUINA PROCESSADORA DE ALIMENTOS (COZINHA)
CAF	CAF	CAFETERA (SALA PROFESSORES)
PA	PA	PURIFICADOR DE ÁGUA (S. PROFESSORES/COF. COZINHA)
BE	BE	BEBIDOURO ELÉTRICO ACESSÍVEL (REFEITÓRIO, PÁTIO COBERTO, VESTIÁRIOS ALUNOS)
BEI	BEI	BEBIDOURO INDUSTRIAL 25L (REFEITÓRIO, PÁTIO COBERTO, VESTIÁRIOS ALUNOS)
BO	BO	BALCÃO TÉCNICO DE DISTRIBUIÇÃO (REFEITÓRIO)
LA	LA	LAVADORA DE ROUPAS LINHA BRANCA 11 kg (LAVANDERIA)
SC	SC	SECADORA DE ROUPAS LINHA BRANCA 10 kg (LAVANDERIA)
FE	FE	FERRÃO ELÉTRICO (LAVANDERIA)
CC	CC	CARRÃO COLETORES DE LODO 50L (PÁTIO SERVIÇOS)
LX	LX	LIXEIRA COM PEDRAL 50L (SANTAS ALUNOS, VEST. ALUNOS, COZINHA, VARRANDA SERVIÇOS, COF.)
CC	CC	CONTINENTE DE LIXEIRA PARA COLETA SELETIVA (REFEITÓRIO, PÁTIO COBERTO, ACESSO)
AR	AR	APARELHO DE AR CONDICIONADO SPLIT 10.000 BTU'S (S. PROFESSORES, SECRETARIA, BIBLIOTECA, S. MULTUSO, S. AULA)
AR	AR	APARELHO DE AR CONDICIONADO SPLIT 22.000 BTU'S (RECURSOS MULTIFUNÇÕES)
AR	AR	APARELHO DE AR CONDICIONADO SPLIT 12.000 BTU'S (COORDENADORIA, DIREÇÃO, ORIENTAÇÃO)
TV	TV	TELEVISOR DE 32" (S. PROFESSORES, COF.)
SP	SP	IMPRESSORA (SECRETARIA)
VP	VP	VENTILADOR DE PAREDE (SECR., COOR., S. PROFES., DIREÇÃO, COF., BIBLIOTECA, S. MULTUSO, RECURSOS MULTIF., S. AULA)

Nº DATA DESCRIÇÃO
 CONTROLE DE REVISÕES

FINE Fundo Nacional de Desenvolvimento da Educação
 MINISTÉRIO DA EDUCAÇÃO

PROJETO PADRÃO - FINE

PROPRIETÁRIO: _____
 ENDEREÇO: _____
 MUNICÍPIO - UF: _____

PROPRIETÁRIO: _____
 RESP. TÉCNICO: DREA
 AUTOR DO PROJETO: CAU
 DILTO: _____ CREA: _____
 RA: _____

OBSERVAÇÕES:

ESCOLA 13 SALAS DE AULA - MODELO TÉRREO
 PROJETO DE ARQUITETURA

COORDENAÇÃO CGEST - Coordenação Geral de Infraestrutura Educacional	PLANTA BAIXA LAYOUT EQUIPAMENTO	PRIMEIRA
REVISÃO R.00	ESCALA 1:100	DATA EMISSÃO JANEIRO/2022
FORMATO (125x90)	PRIMEIRA	04/52