


NOTAS

- MEDIDAS E NÍVEIS EM METROS.
- VERIFICAR POSIÇÃO EXATA DOS PLASES NO PROJETO ESTRUTURAL.
- VERIFICAR DETALHES CONSTITUTIVOS PERTINENTES NAS FRANÇAS DE DETALHAMENTO.
- EM CASO DE CONFLITO DE INFORMAÇÕES ENTRE O PROJETO GRÁFICO E O MEMORIAL DESCRITIVO, PREVALERÁ A INFORMAÇÃO CONTIDA NOS DESENHOS.
- ALTERAÇÕES NESTE PROJETO SOMENTE COM AUTORIZAÇÃO EXPRESSA DO FINE


REFERÊNCIAS:

- PLANILHA DE QUANTITATIVOS
- MEMORIAL DESCRITIVO E ESPECIFICAÇÕES TÉCNICAS (MARCAS/FABRICANTES DE MATERIAIS RELACIONADOS AOS PROJETOS CONSTITUÍREM-SE APENAS COMO REFERÊNCIA. O FINE NÃO DIRECIONA A ESCOLHA DE MARCAS E NÃO MANTÉM CADASTRO DE FABRICANTES).

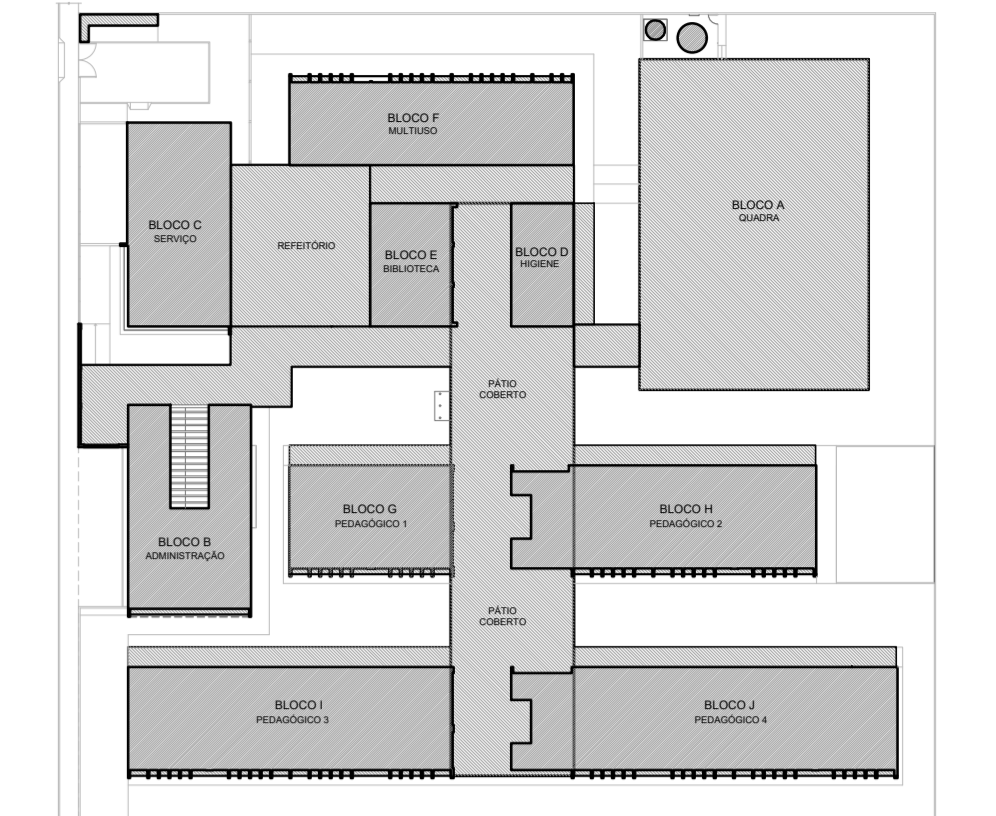


CROQUI DE REFERÊNCIA

LEGENDA SISTEMA DE COBERTURA	
DESCRIÇÃO	QUANTIDADE
	POLICARBONATO 10,42 m²
	LAJE IMPERMEABILIZADA 91,22 m²
	TELHA METÁLICA TERMOACÚSTICA TRAPEZOIDAL COM PREENCHIMENTO EM PIR 2.471,29 m²
	CUMEIRA 271,93 m
	TELHA METÁLICA TRAPEZOIDAL (QUADRA) 724,81 m²
	CUMEIRA (GABOIA) 32,30 m
	PINGADERA EM CHAPA DE AÇO GALVANIZADO 361,06 m
	RUFO-PINGADERA EM CHAPA DE AÇO GALVANIZADO 606,92 m
	RUFO EM CHAPA DE AÇO GALVANIZADO 238,76 m
	CONTRA-RUFO EM CHAPA DE AÇO GALVANIZADO 287,26 m
	CALHA EM CHAPA DE AÇO GALVANIZADO (30x15cm) 156,28 m
	CALHA EM CHAPA DE AÇO GALVANIZADO (30x15cm) 64,60 m
	CALHA EM CHAPA DE AÇO GALVANIZADO (30x20cm) 78,90 m
	CALHA EM CHAPA DE AÇO GALVANIZADO (30x20cm) 20,80 m
	CALHA EM CHAPA DE AÇO GALVANIZADO (40x15cm) 320,83 m
	CALHA EM CHAPA DE AÇO GALVANIZADO (40x20cm) 113,12 m

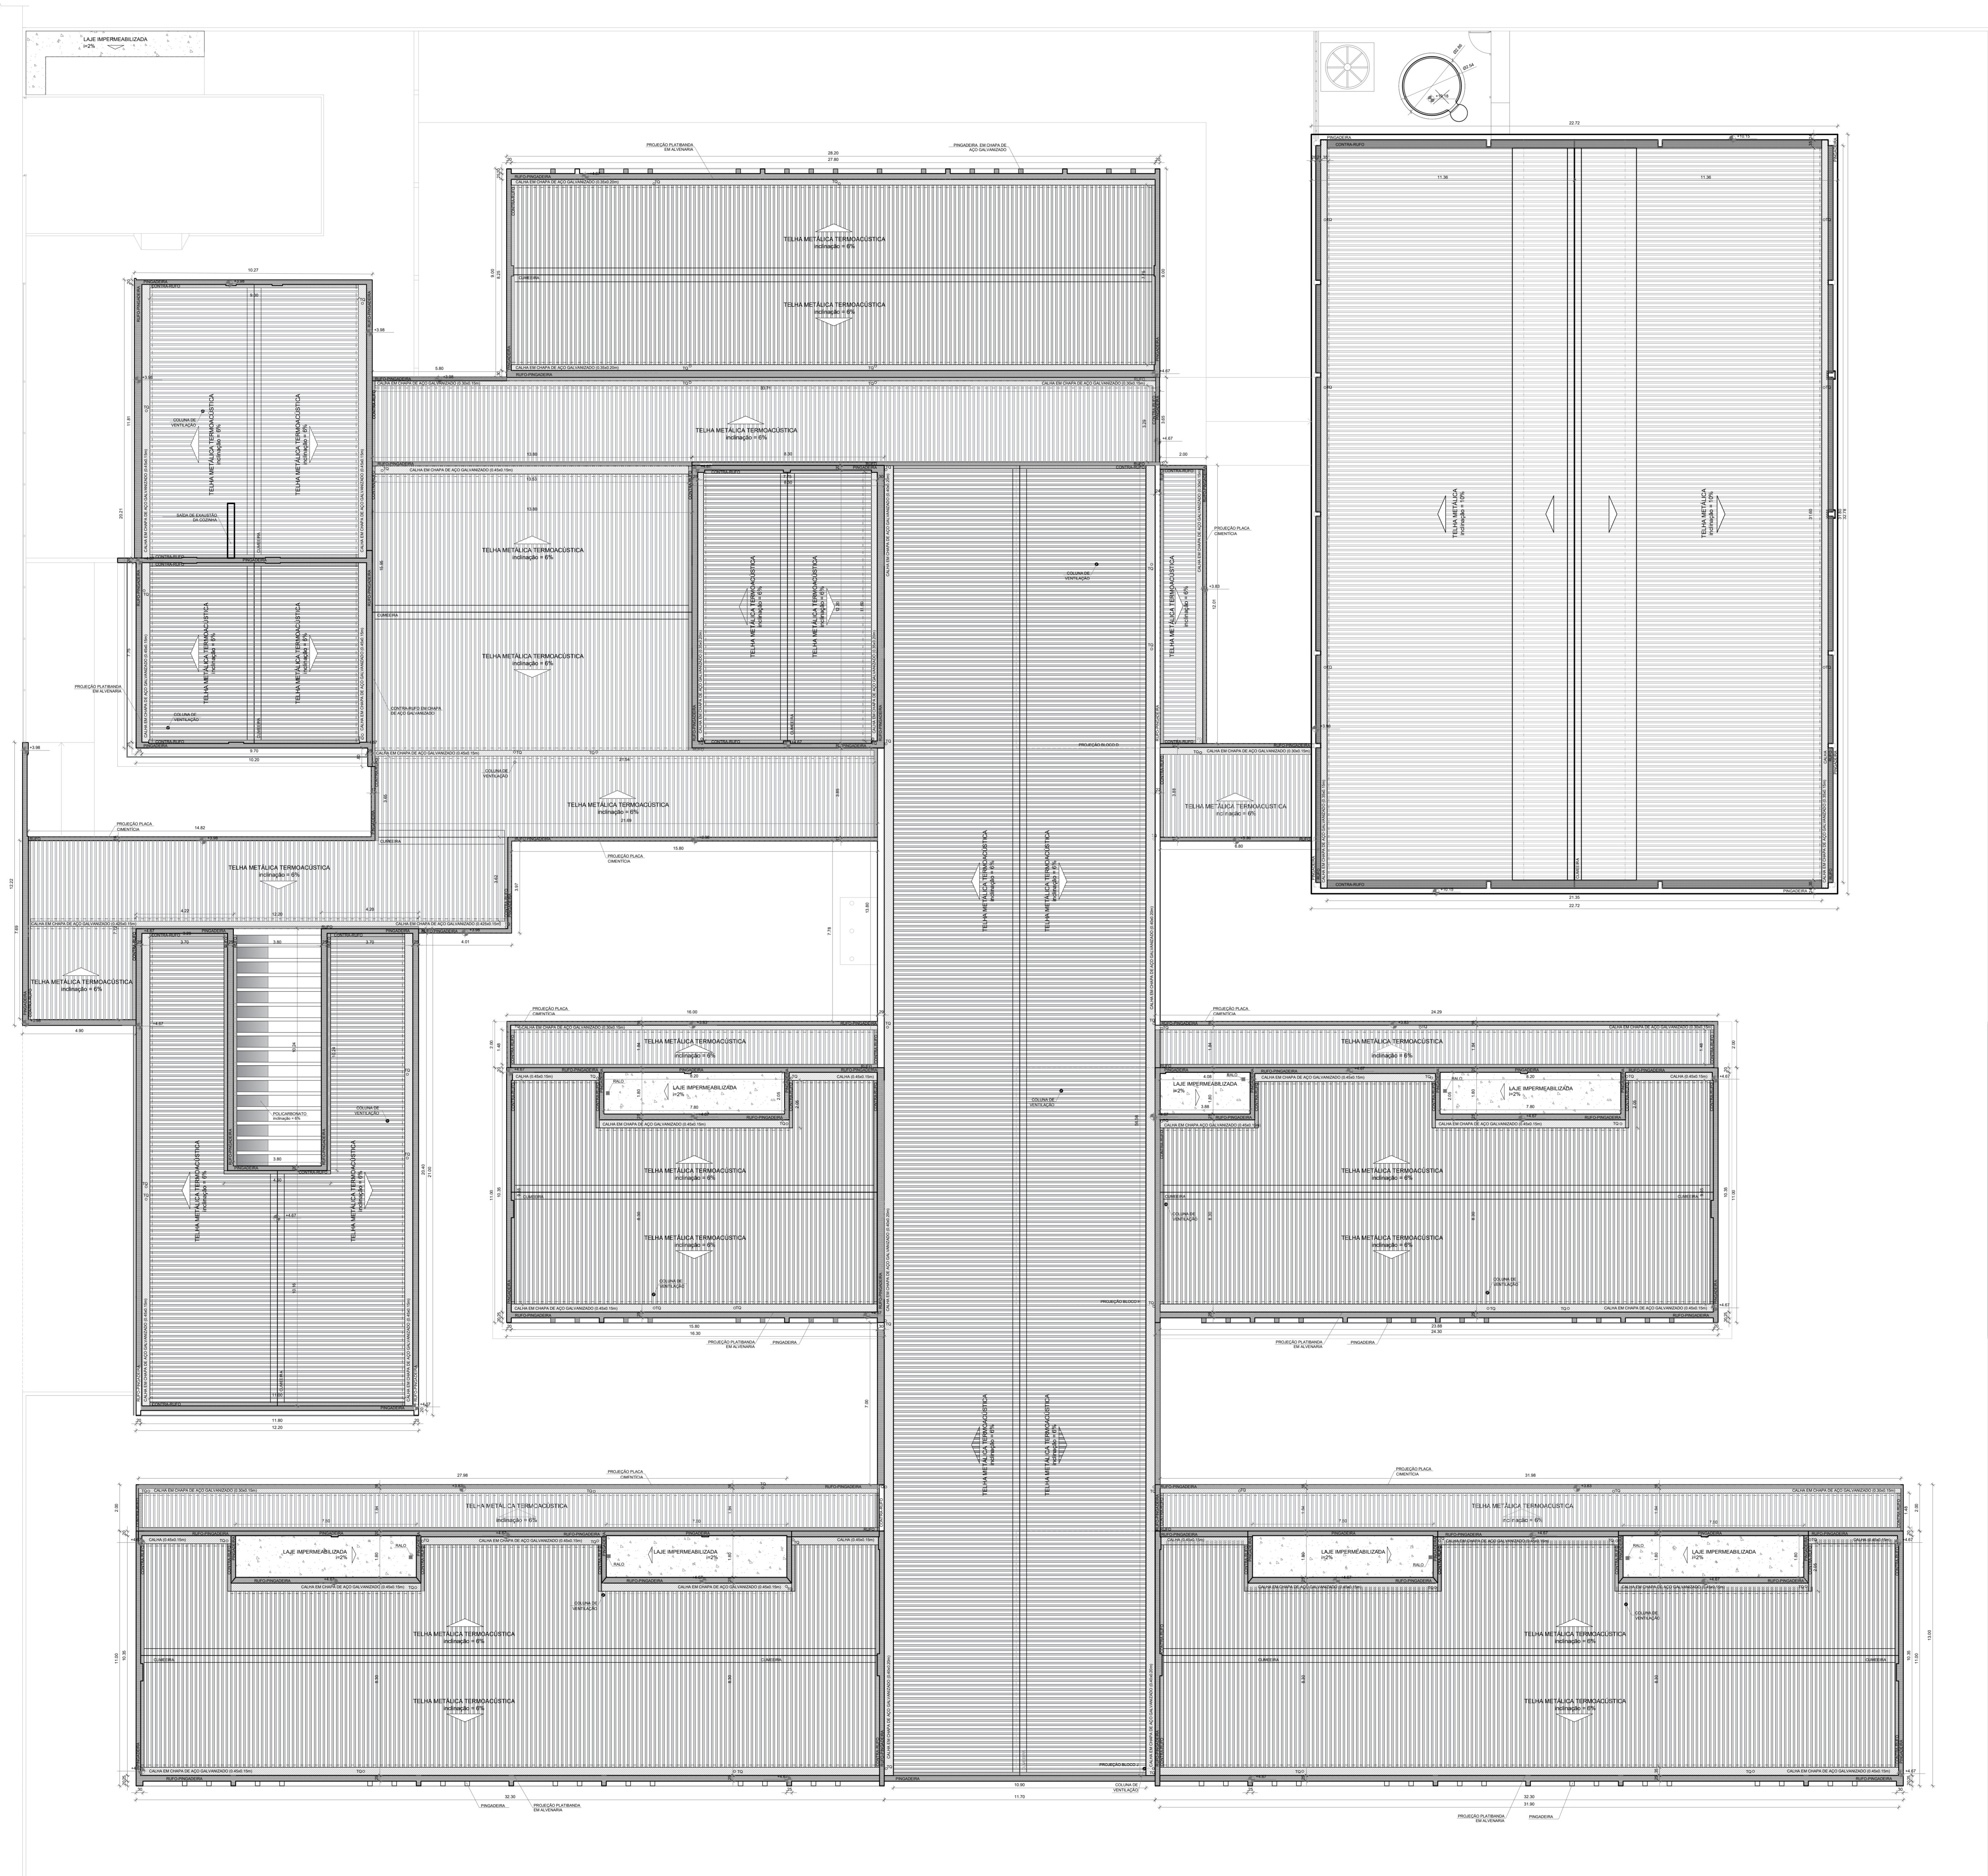


Nº	DATA	DESCRIÇÃO
CONTROLE DE REVISÕES		
		MINISTÉRIO DA EDUCAÇÃO
PROJETO PADRÃO - FINE		
PROPRIETÁRIO:		
ENDEREÇO:		
MUNICÍPIO - UF:		
PROPRIETÁRIO		
RESP. TÉCNICO	CREA	
AUTOR DO PROJETO	CAU	
DLFO	CREA	
		RA
OBSERVAÇÕES:		
ESCOLA 13 SALAS DE AULA - MODELO TÉRREO PROJETO DE ARQUITETURA		
COORDENAÇÃO CGEST - Coordenação Geral de Infraestrutura Educativa	PLANTA DE COBERTURA	ARQ
REVISÃO R/00	ESCALA 1:100	FRANCHA
FORMATO (1100x850)	DATA EMISSÃO JANEIRO/2022	07/52

1 PLANTA DE COBERTURA
ESCALA 1/100

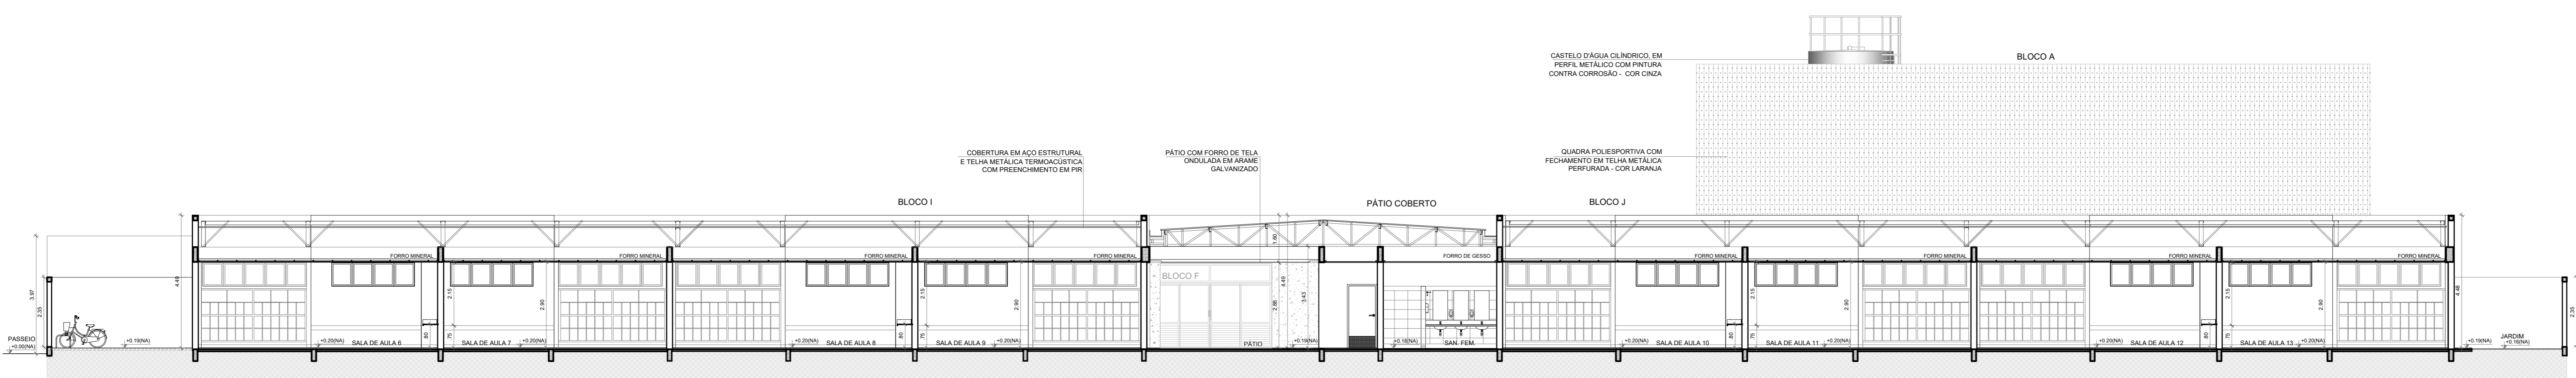


1 CORTE 1
ESCALA 1/100

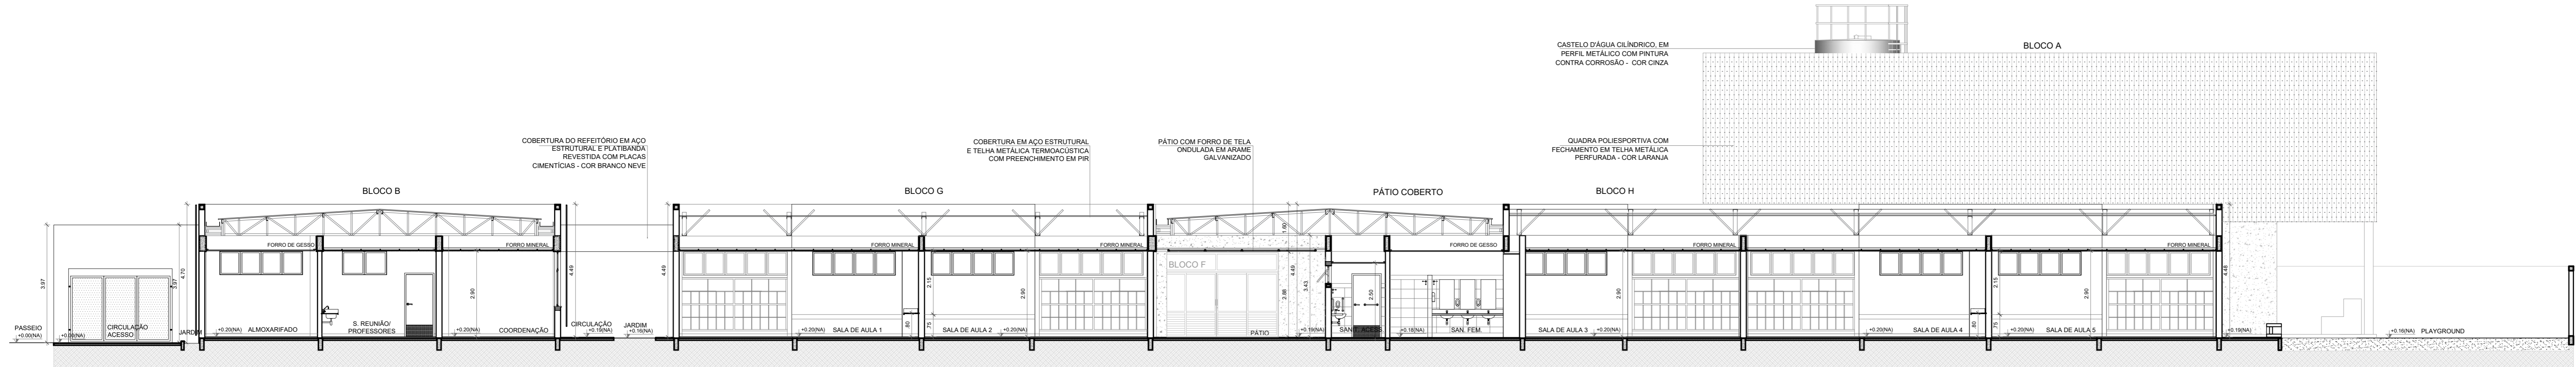


2 CORTE 2
ESCALA 1/100



3 CORTE 3
ESCALA 1/100

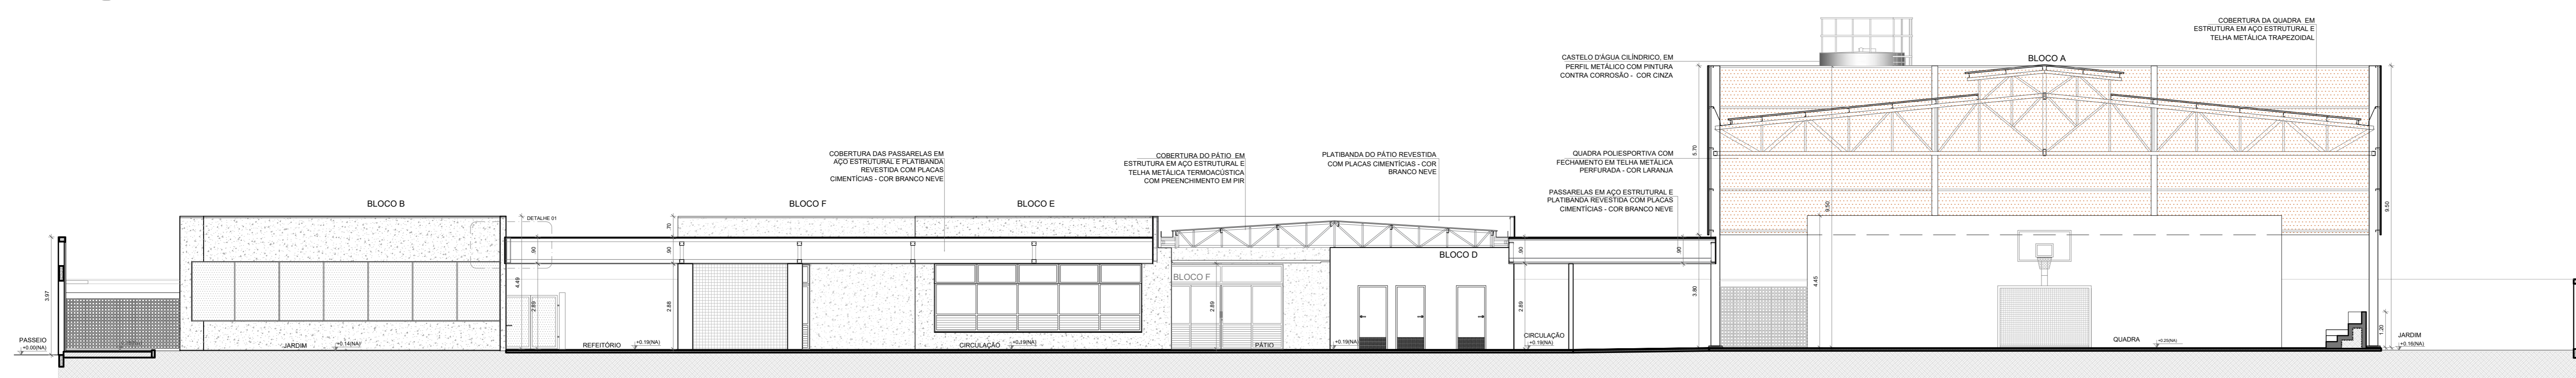

5 CORTE 4
ESCALA 1/100

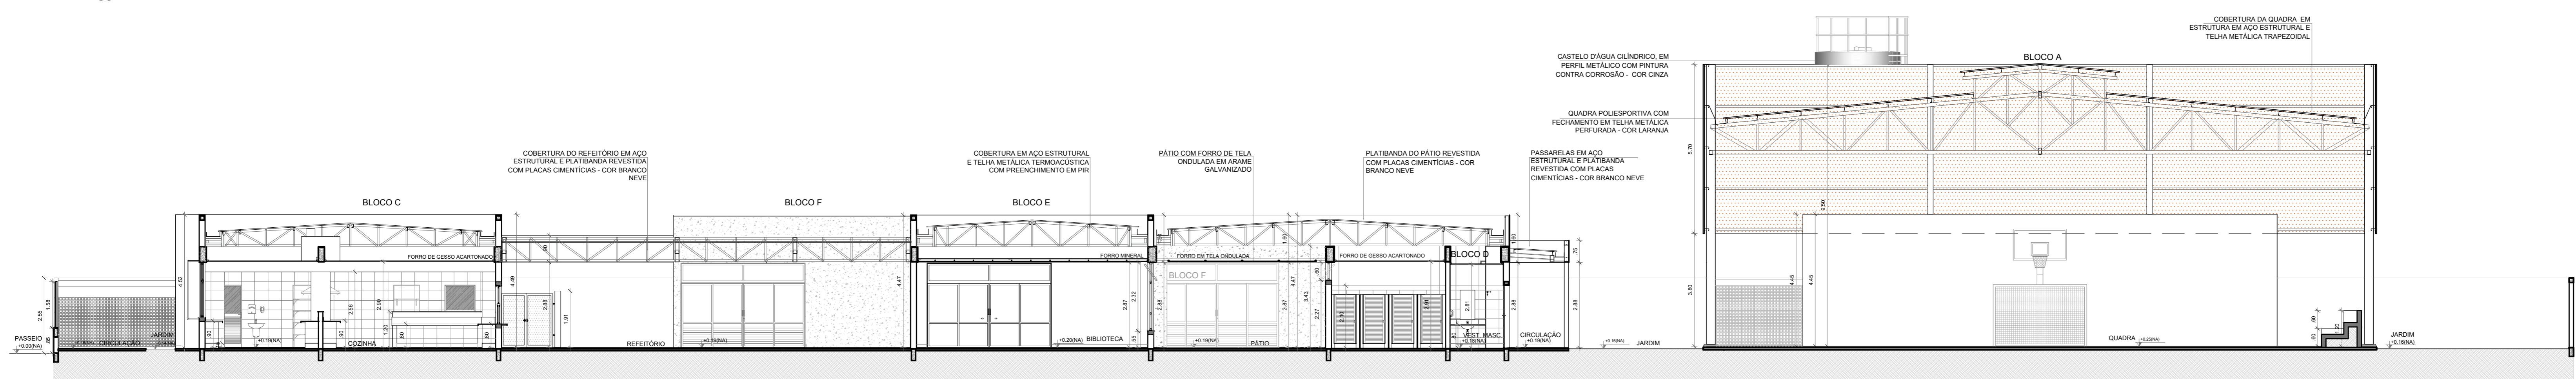


5 CORTE 5
ESCALA 1/100

NOTAS


- MEDIDAS E NÍVEIS EM METROS.
- VERIFICAR POSIÇÃO EXATA DOS PILARES NO PROJETO ESTRUTURAL.
- VERIFICAR DETALHES CONSTRUTIVOS PERTINENTES NAS PRANCHAS DE DETALHAMENTO.
- EM CASO DE CONFLITO DE INFORMAÇÕES ENTRE O PROJETO GRÁFICO E O MEMORIAL DESCRITIVO, PREVALECE A INFORMAÇÃO CONTIDA NOS DESENHOS.
- ALTERAÇÕES NESTE PROJETO SOMENTE COM AUTORIZAÇÃO EXPRESSA DO FNDE

REFERÊNCIAS:

- PLANILHA DE QUANTITATIVOS
- MEMORIAL DESCRITIVO E ESPECIFICAÇÕES TÉCNICAS (MARCAS/FABRICANTES DE MATERIAIS RELACIONADOS AOS PROJETOS CONSTITUÍM-SE APENAS COMO REFERÊNCIA. O FNDE NÃO DIRECIONA A ESCOLHA DE MARCAS E NÃO MANTÉM CADASTRO DE FABRICANTES).

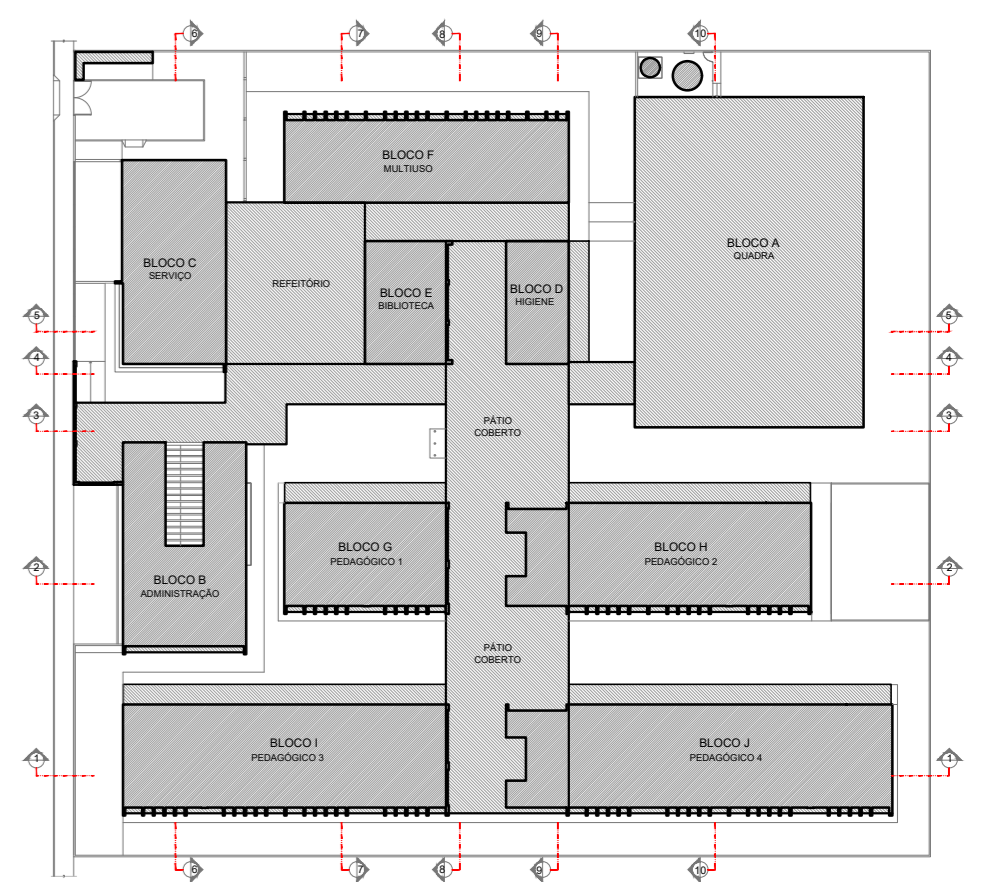

CROQUI DE REFERÊNCIA

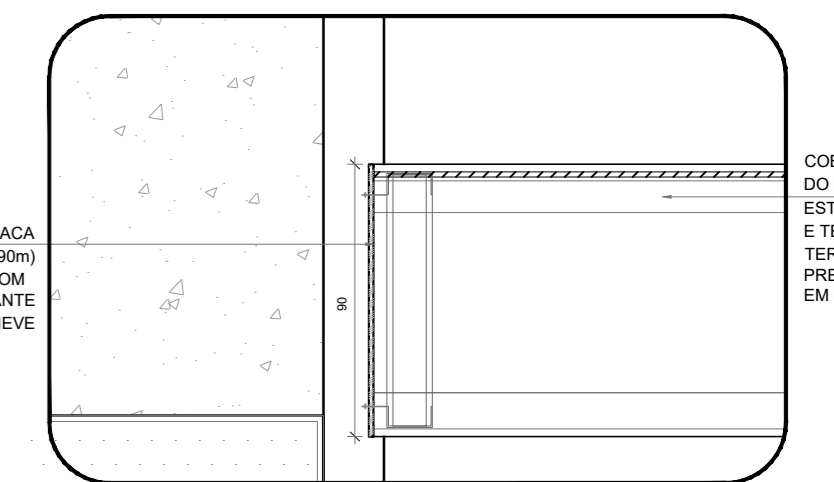

6 DETALHE 1 - REFEITÓRIO
ESCALA 1/25

Nº	DATA	DESCRIÇÃO

CONTROLE DE REVISÕES

FNDE Fundo Nacional de Desenvolvimento da Educação

MINISTÉRIO DA EDUCAÇÃO

PROJETO PADRÃO - FNDE

PROPRIETÁRIO: _____

ENDEREÇO: _____

MUNICÍPIO - UF: _____

PROPRIETÁRIO

RESP. TÉCNICO **CREA**

AUTOR DO PROJETO **CAU**

DLFO	CREA
	RA

OBSERVAÇÕES:

ESCOLA 13 SALAS DE AULA - MODELO TÉRREO
PROJETO DE ARQUITETURA

COORDENAÇÃO CQEST - Coordenação Geral de Infraestrutura Educativa	CORTES GERAIS		PRANCHA ARQ
	REVISÃO R.00	ESCALA INDICADA DATA EMISSÃO JANEIRO/2022	
FORMATO (1100x750)	ESCALA INDICADA DATA EMISSÃO JANEIRO/2022	PRANCHA 08/52	