


LEGENDA:
 ÁREA SEM INTERVENÇÃO
 (LABORATÓRIO E UBS EXISTENTES)

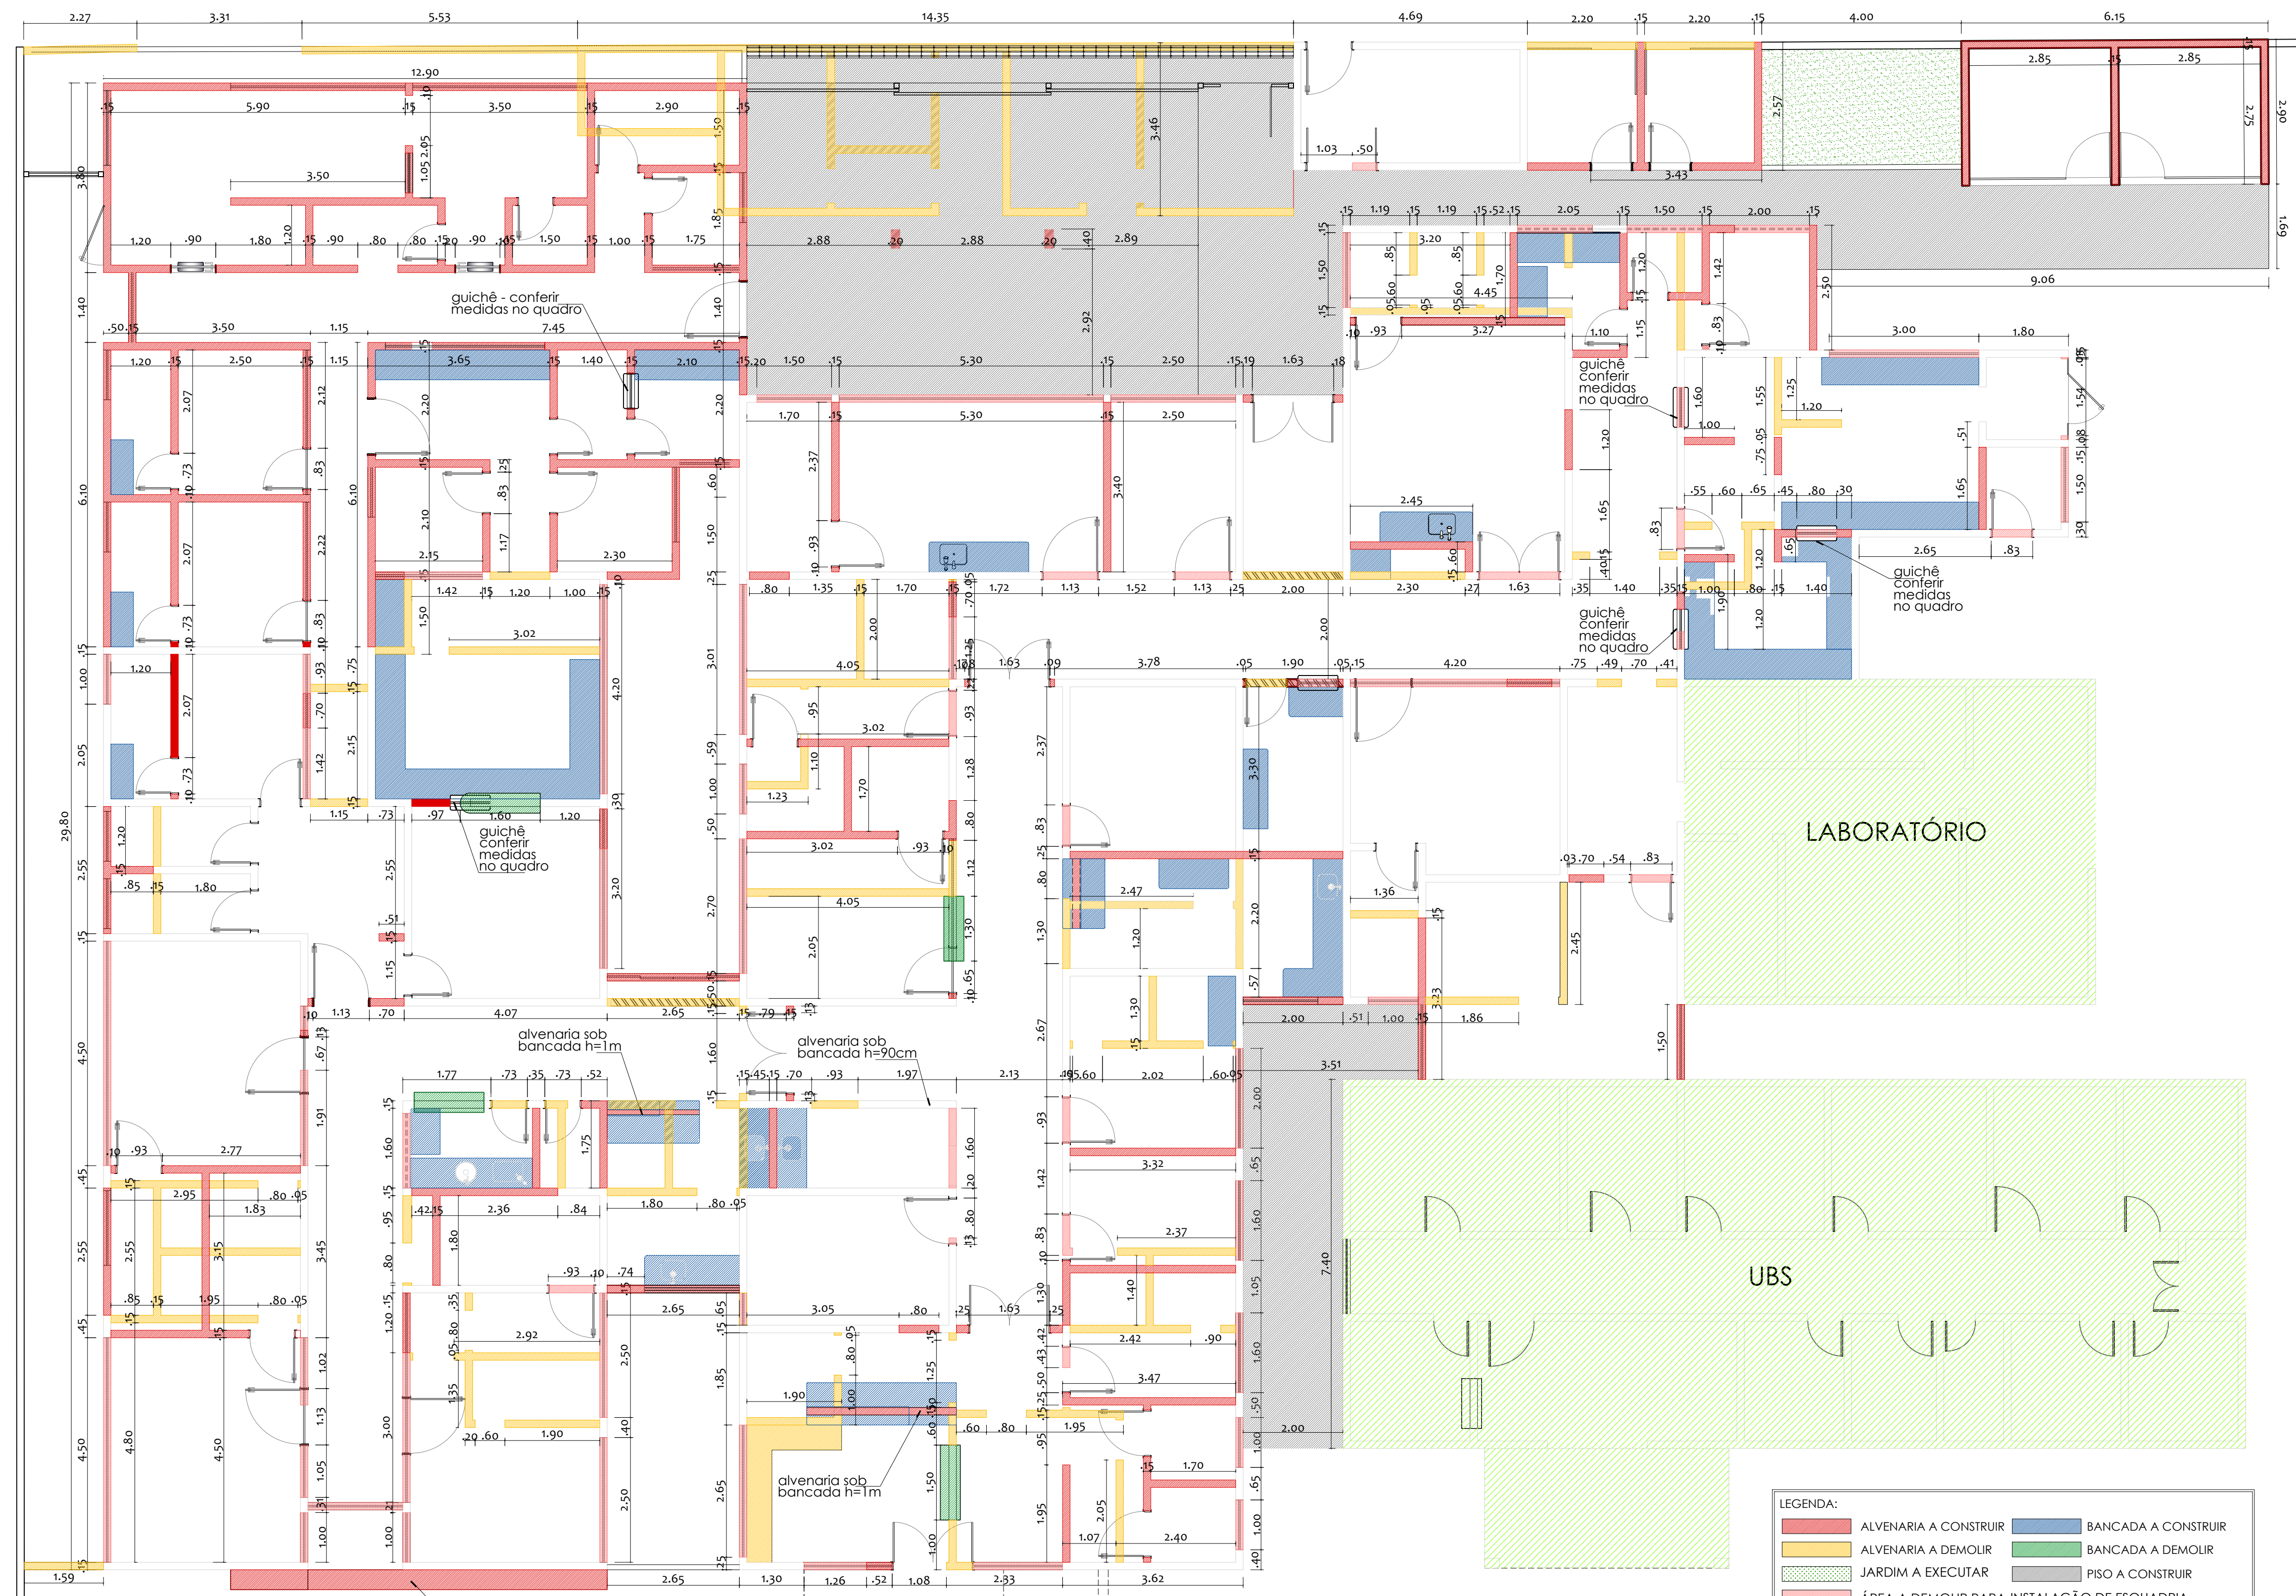

- LEGENDA:**
- ALVENARIA A CONSTRUIR
 - ALVENARIA A DEMOLIR
 - JARDIM A EXECUTAR
 - BANCADA A CONSTRUIR
 - BANCADA A DEMOLIR
 - PISO A CONSTRUIR
 - ÁREA A DEMOLIR PARA INSTALAÇÃO DE ESQUADRIA (conferir medidas das aberturas no quadro de esquadrias)
 - UBS/LABORATÓRIO - ÁREAS SEM INTERVENÇÃO

PLANTA DE REFORMA
 Hospital Maternidade Santa Luzia - Carnaubais /RN
 Escala 1/75



ENGENHARIA, ARQUITETURA E CONSULTORIA - EIRELI

Proprietário:  Thiago Moreira Manguiera
 Prefeito Municipal

Autor:  Monaliza Souza
 ARQUITETA E URBANISTA
 CAU 472916-7

Execução: _____ Fiscalização: _____

Título:
 ANTEPROJETO PARA REFORMA E AMPLIAÇÃO DO HOSPITAL MUNICIPAL DE CARNAUBAIS/RN

Endereço:
 RUA LUIZA ALVES MARTINS - CENTRO - CARNAUBAIS/RN

Conteúdo:
 PLANTA DE REFORMA

Prancha:
 03/07

Desenho: MONALIZA RODRIGUES **Escalas:** INDICADAS **Data:** JUNHO/2019

Modificação: _____ **Observação:** _____

DIREITOS AUTORAIS RESERVADOS: PROIBIDA QUALQUER MODIFICAÇÃO NO TODO OU EM PARTE, SEM AUTORIZAÇÃO POR ESCRITO DO AUTOR DO PROJETO.