


RUA
0.00
RAMPA INCL. = 20%

LEGENDA:
 ÁREA SEM INTERVENÇÃO
 (LABORATÓRIO E UBS EXISTENTES)

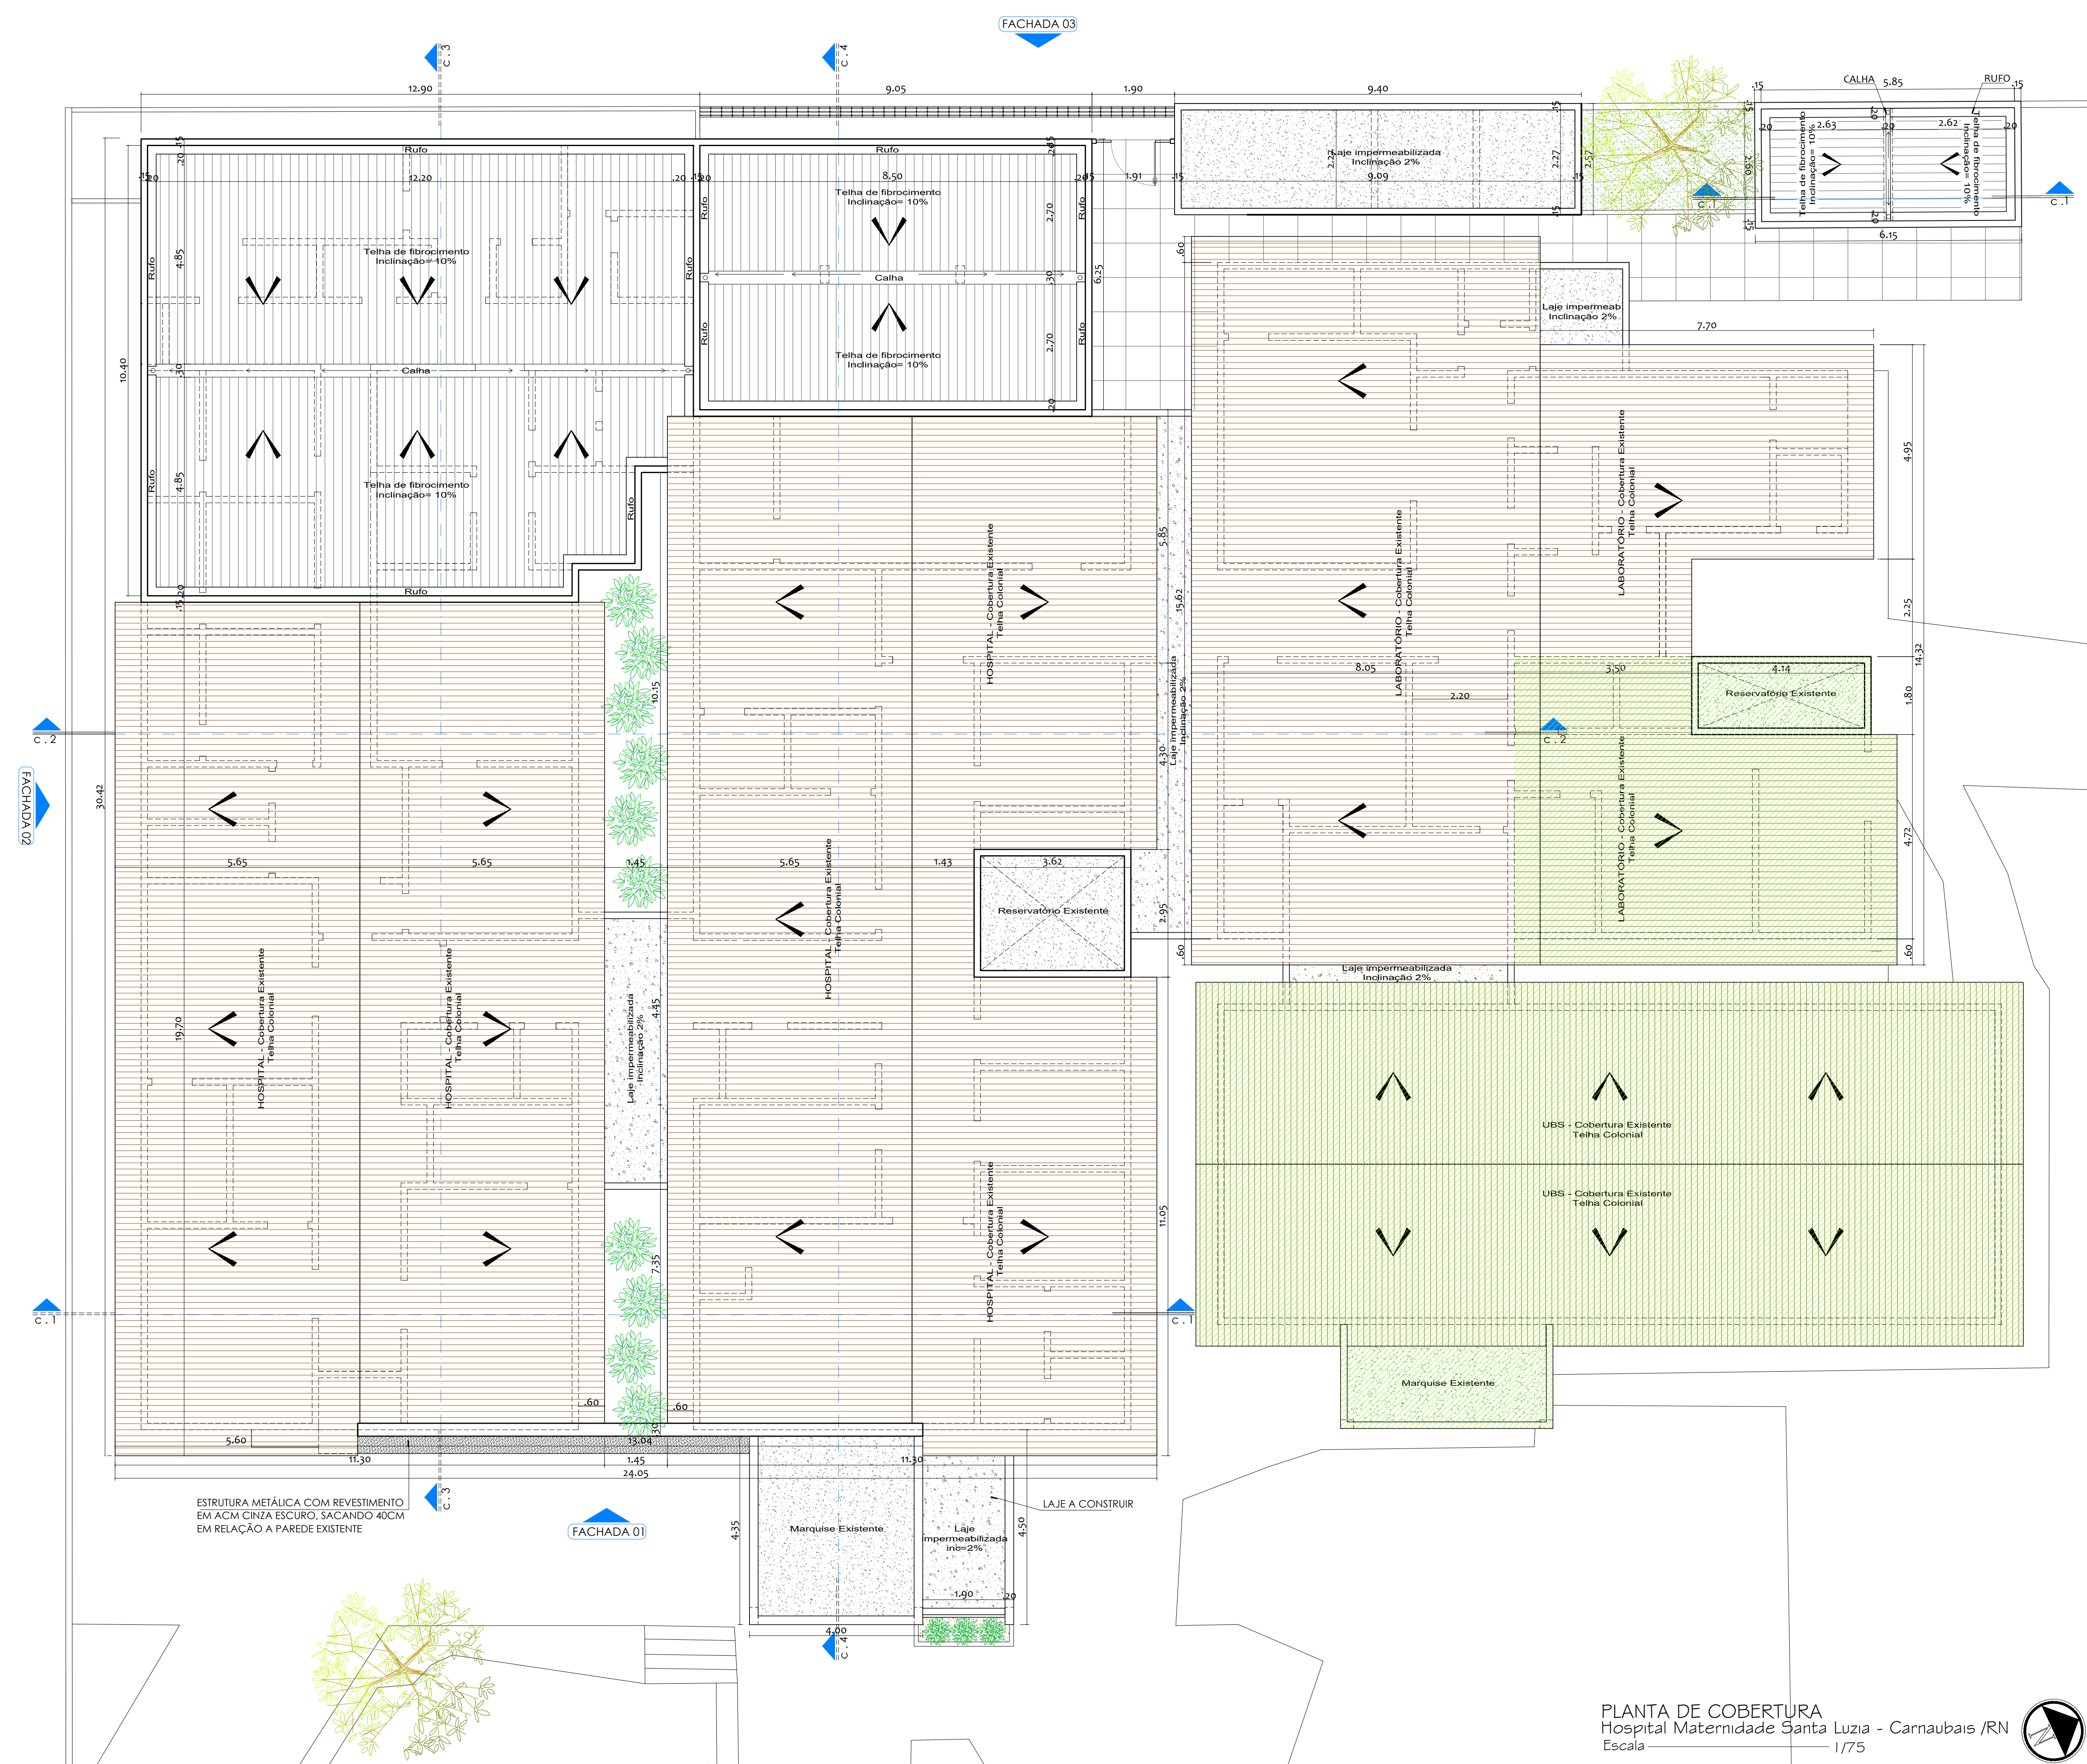

ESTRUTURA METÁLICA COM REVESTIMENTO EM ACM CINZA ESCURO, SACANDO 40CM EM RELAÇÃO A PAREDE EXISTENTE

PLANTA DE COBERTURA
 Hospital Maternidade Santa Luzia - Carnaubais /RN
 Escala 1/75



ENGENHARIA, ARQUITETURA E CONSULTORIA - EIRELI

Proprietário:  Thiago Mello Manguera Prefeito Municipal	Autor:  Monaliza Rodrigues ARQUITETA E URBANISTA CAU. A729167
Execução:	Fiscalização:
Título: ANTEPROJETO PARA REFORMA E AMPLIAÇÃO DO HOSPITAL MUNICIPAL DE CARNAUBAIS/RN	
Endereço: RUA LUIZA ALVES MARTINS - CENTRO - CARNAUBAIS/RN	
Conteúdo: PLANTA DE COBERTURA	Prancha: 05/07
Desenho: MONALIZA RODRIGUES	Escalas: INDICADAS
Modificação:	Data: JUNHO/2019
Observação:	DIREITOS AUTORAIS RESERVADOS: PROIBIDA QUALQUER MODIFICAÇÃO NO TODO OU EM PARTE, SEM AUTORIZAÇÃO POR ESCRITO DO AUTOR DO PROJETO